


ESTADO ACTUAL (PLANTA BAJA)



ESTADO ACTUAL (PLANTA PISO 1)

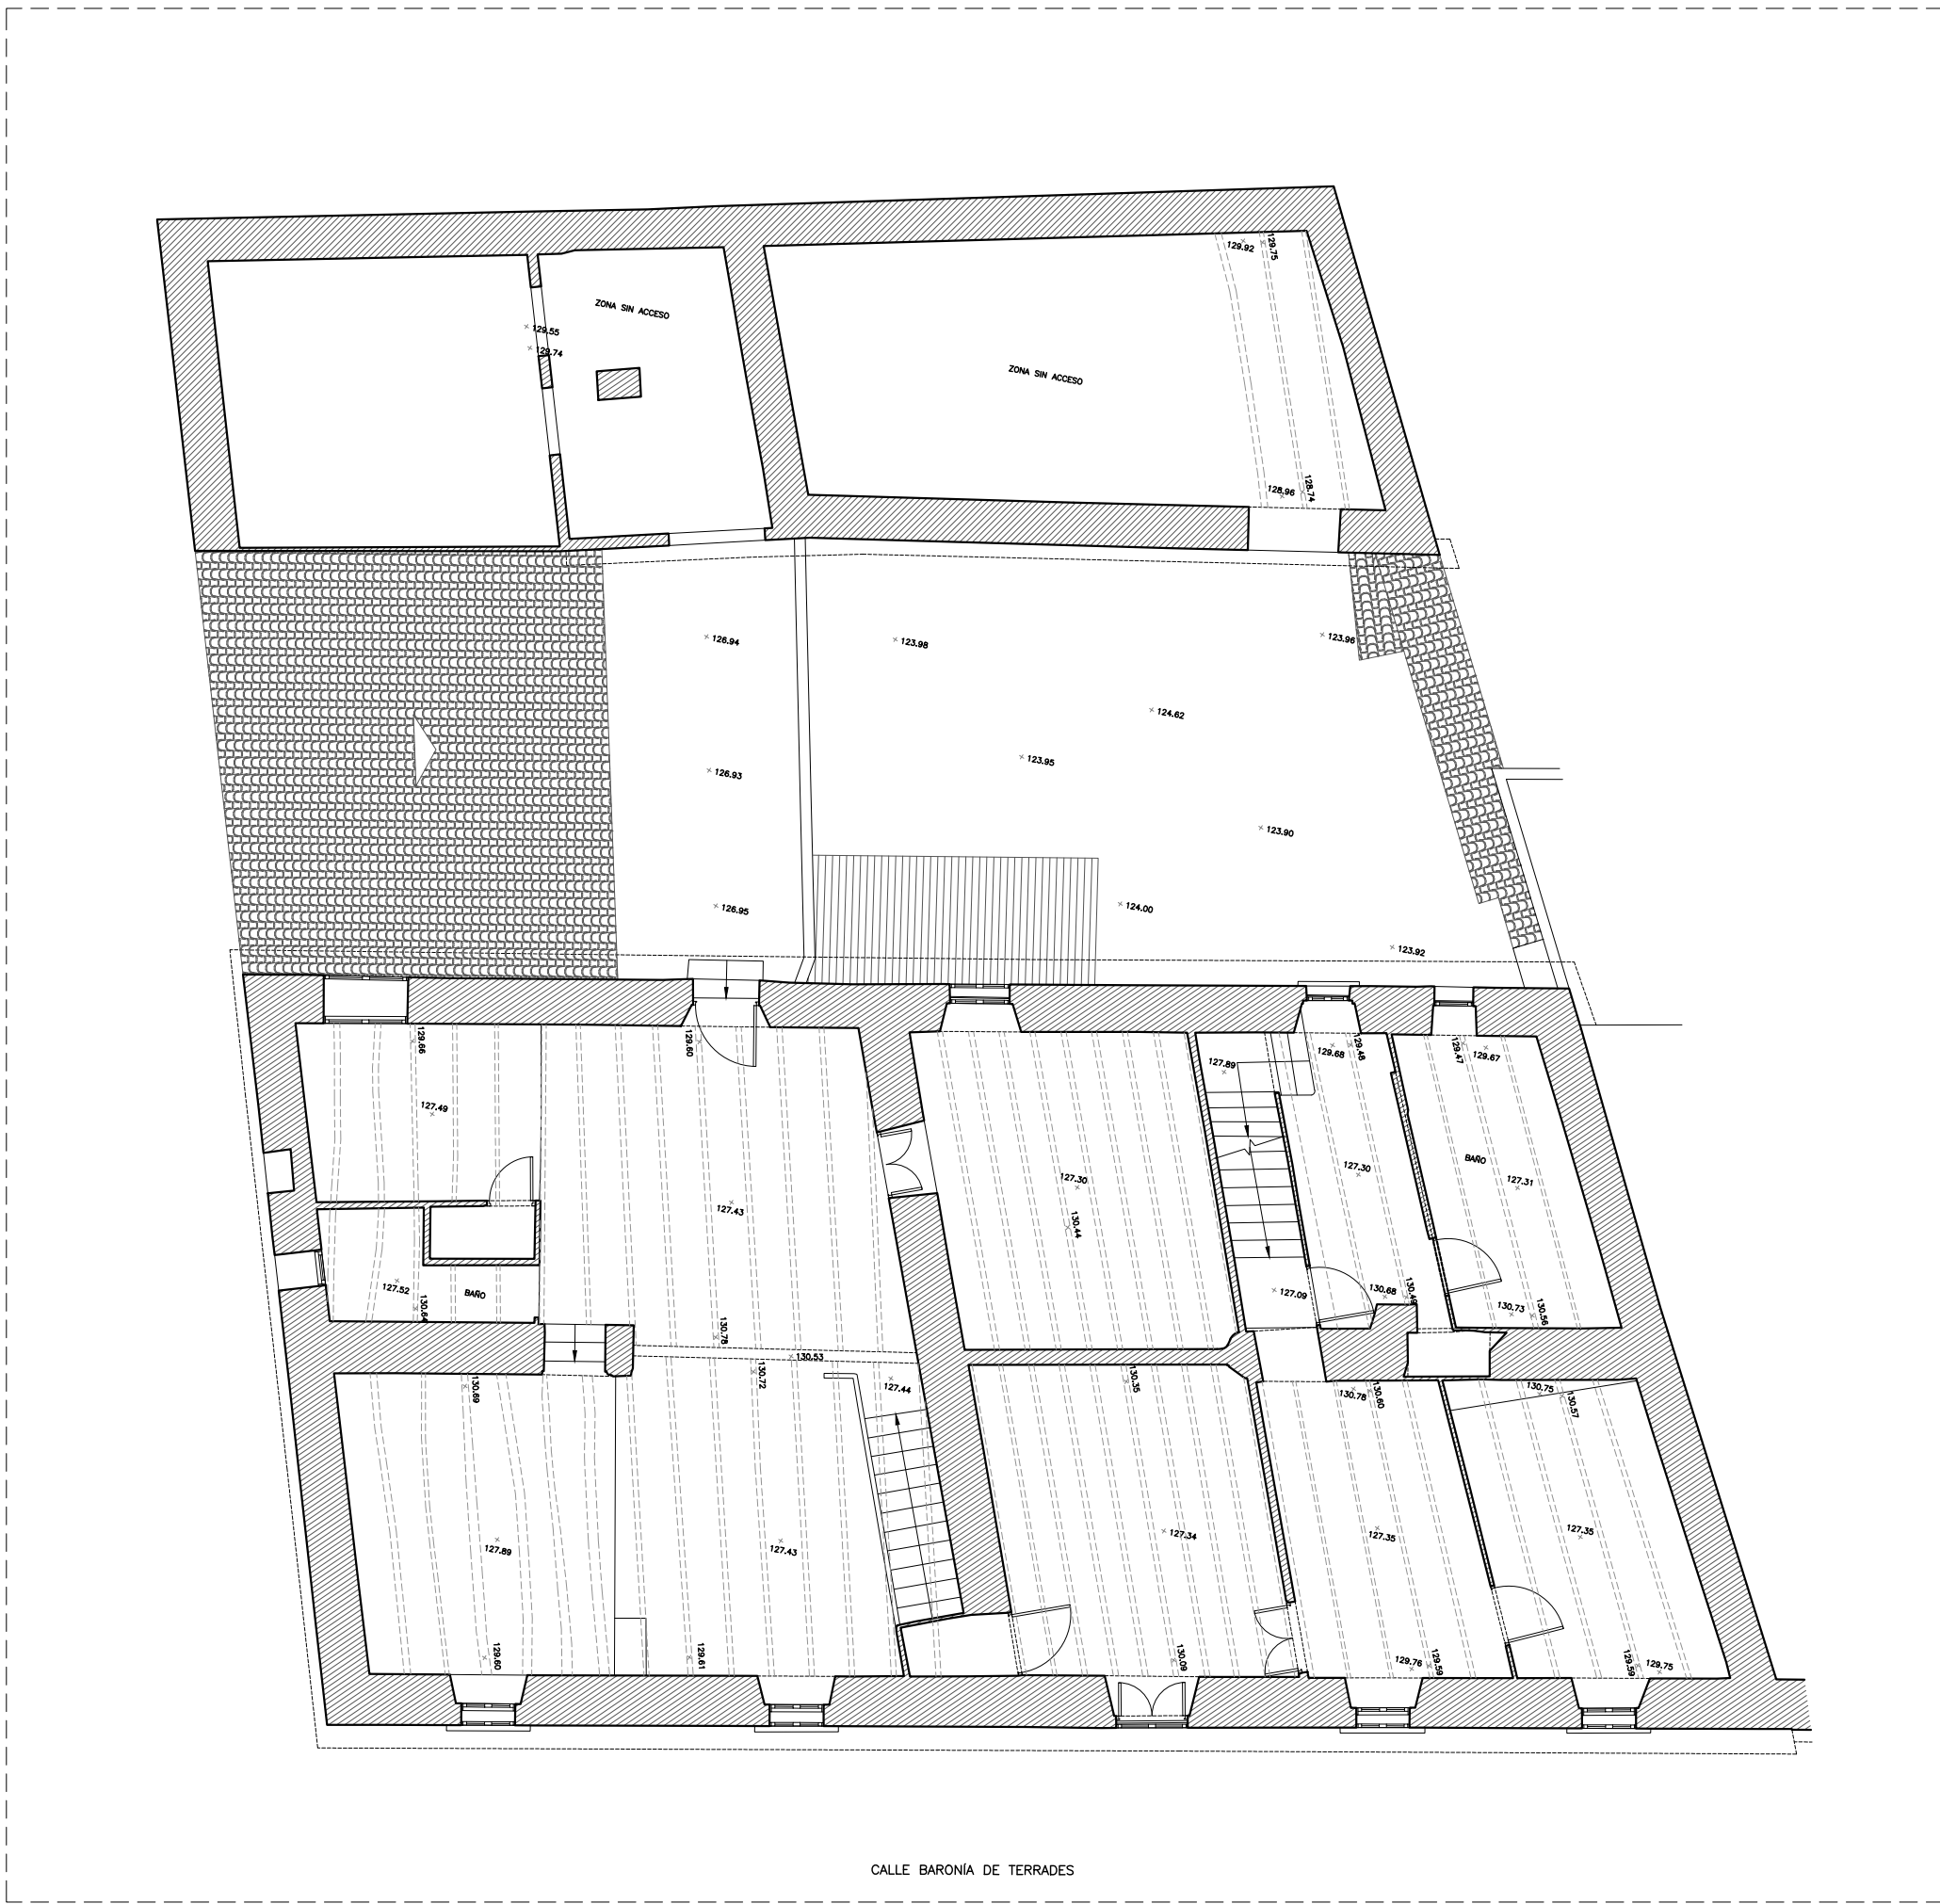


ESTADO ACTUAL (PLANTA PISO 2)





ALZADO A-A
ESTADO ACTUAL



SECCIÓN B-B
ESTADO ACTUAL

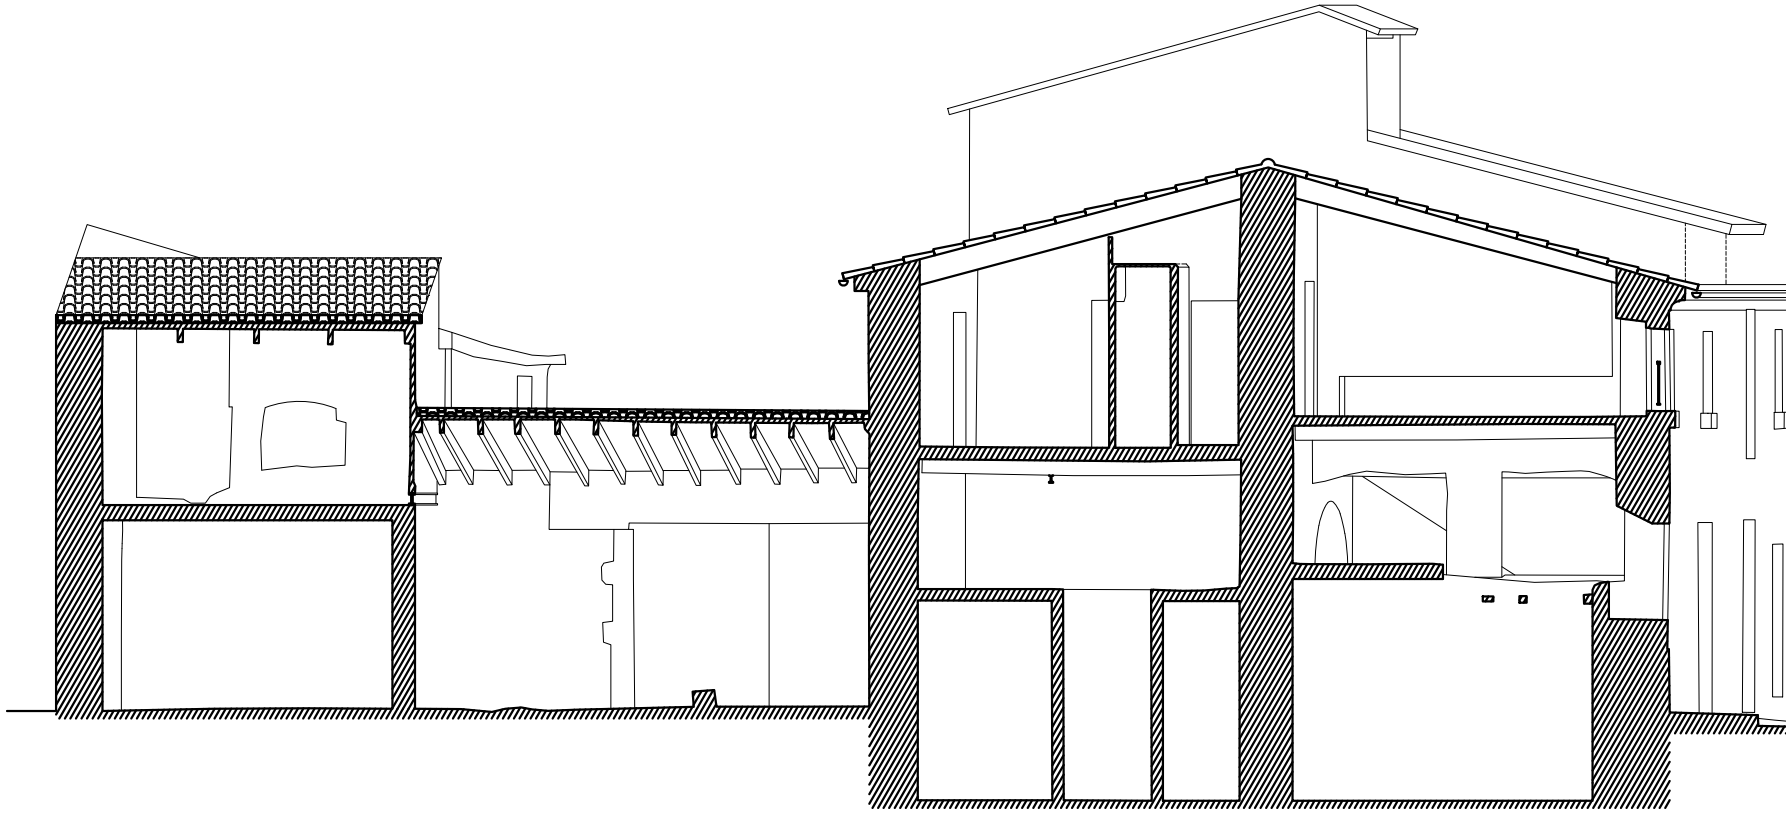

SECCIÓN C-C
ESTADO ACTUAL

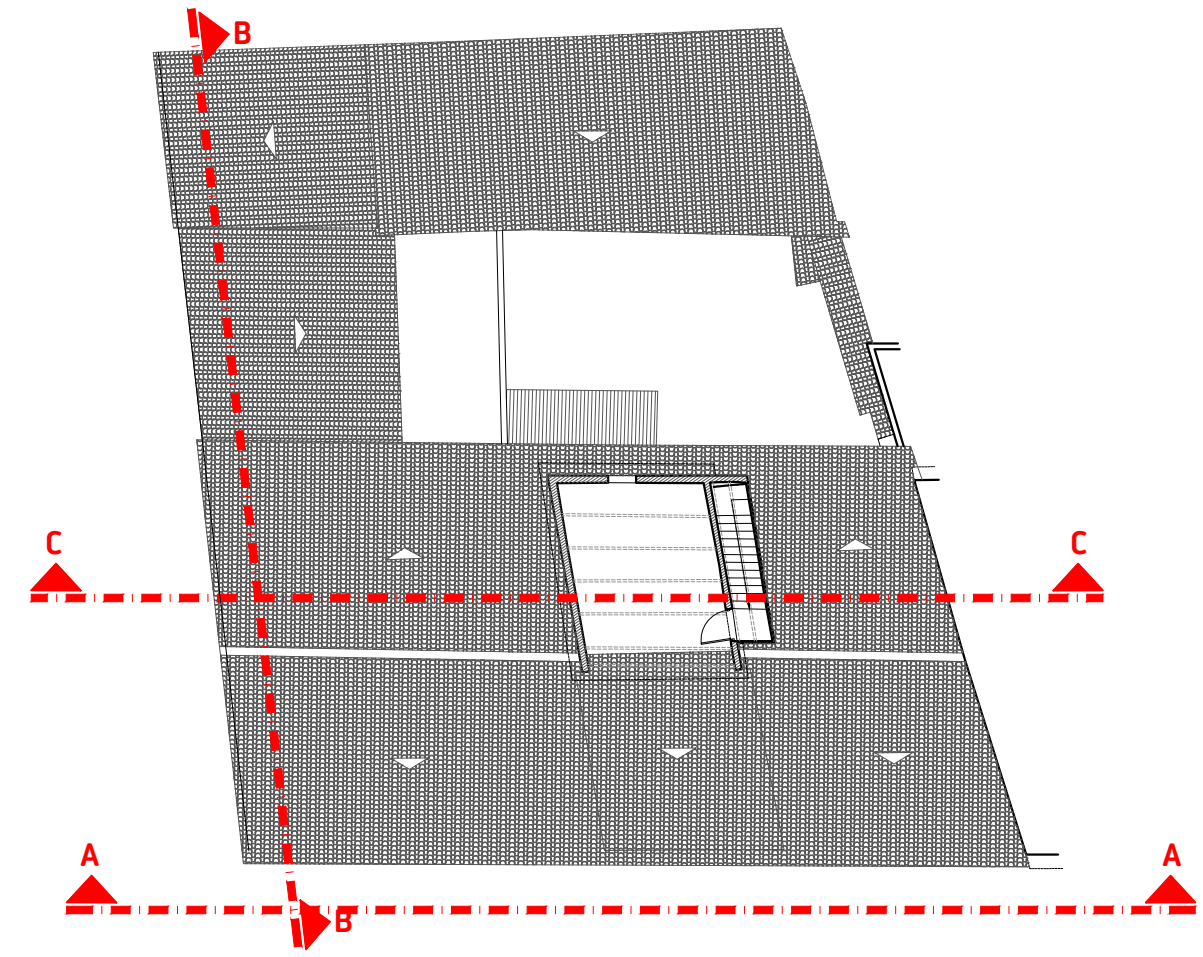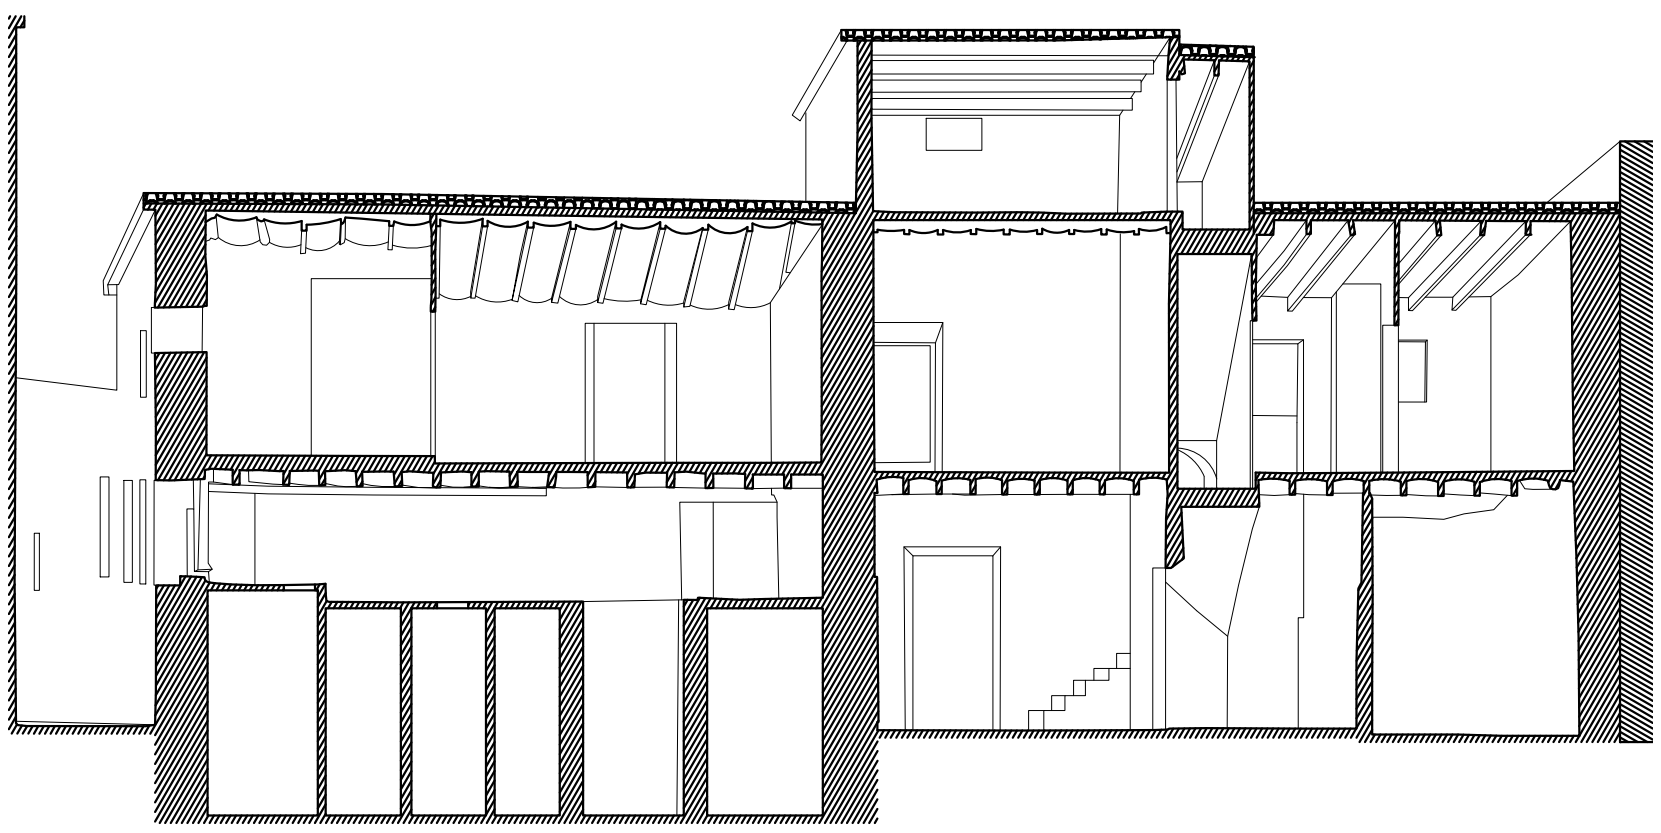


EA-01




ESCALA **1/100**
FECHA **07/10/2024**

PLANO
ESTADO ACTUAL
PLANTAS, ALZ. Y SECCIONES
PROYECTO
REFORMA INTEGRAL DE DOS
VIVIENDAS UNIFAMILIARES
ENTRE MEDIANERAS CON
PISCINA
EMPLAZAMIENTO
BARONIA DE TERRADES 23,
T.M. SANTA MARIA DEL CAMÍ
ARQUITECTO
SANDRA
UMPIERREZ
MEDINA
PROMOTOR
MERAK 2021 SL

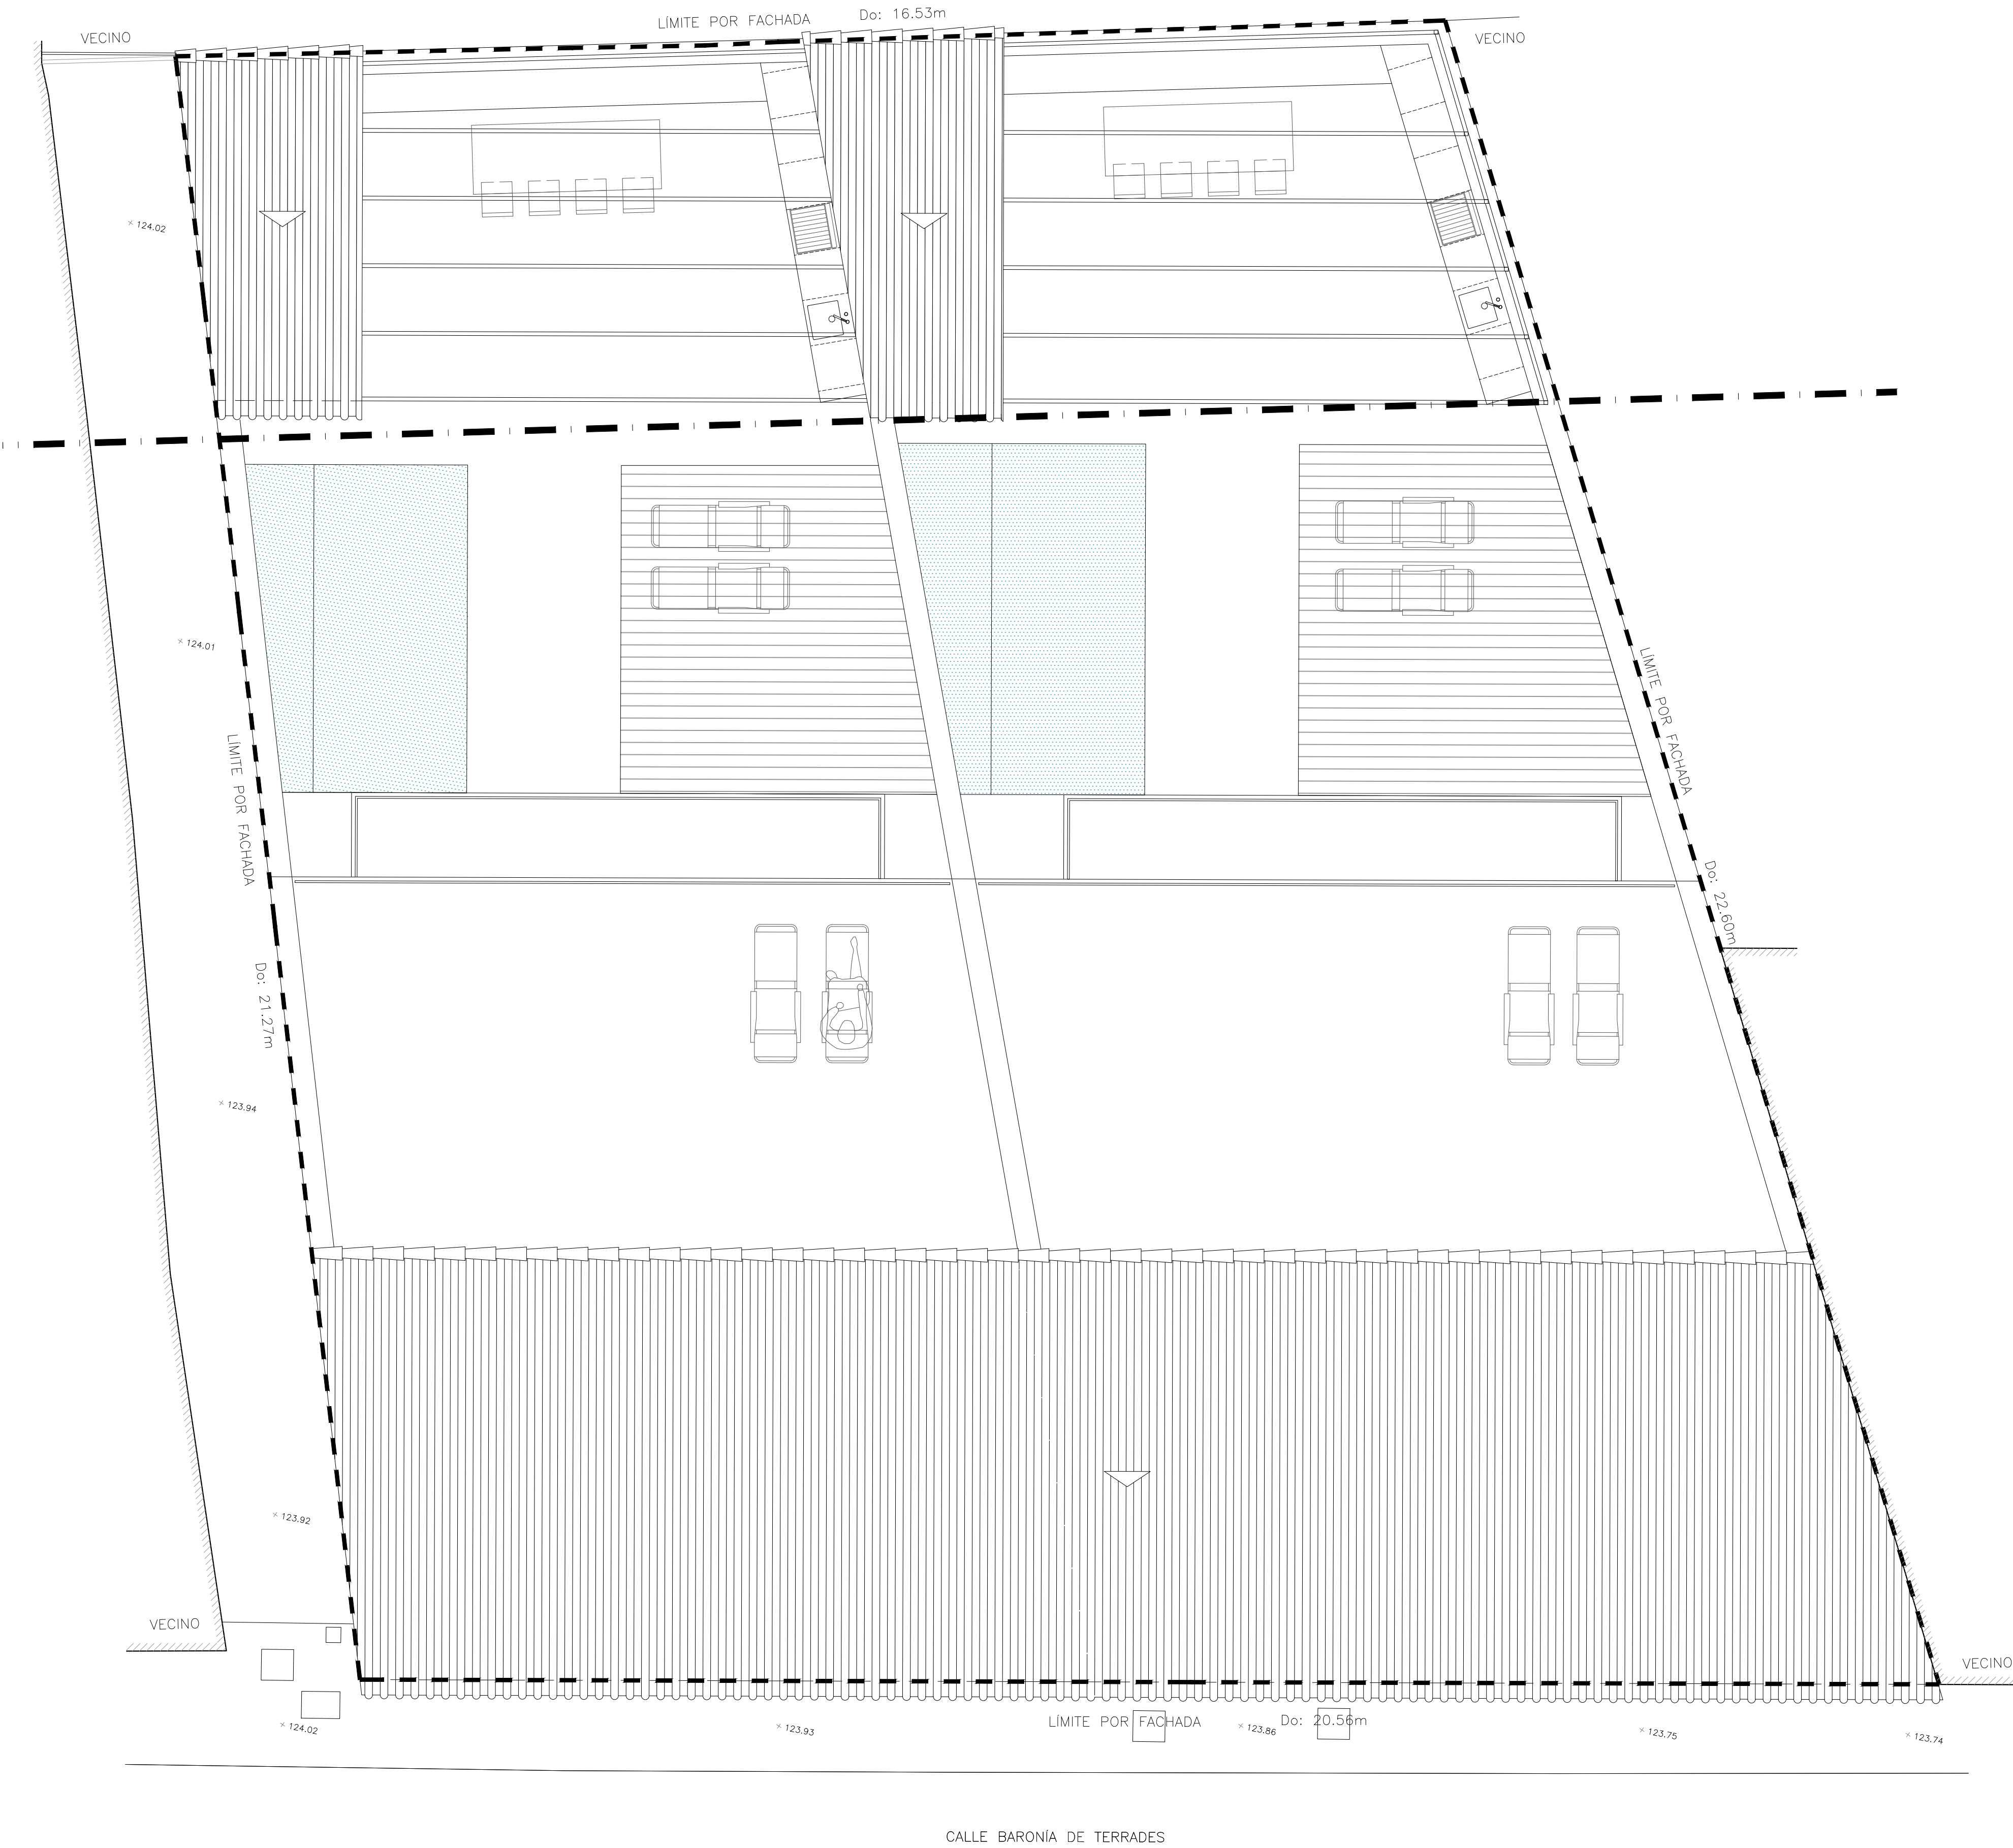


A-01

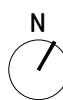

ESCALA 1/50

FECHA 07/10/2024

PLANO
SITUACIÓN
EMPLAZAMIENTO
PROYECTO
REFORMA INTEGRAL DE DOS
VIVIENDAS UNIFAMILIARES
ENTRE MEDIANERAS CON
PISCINA
EMPLAZAMIENTO
BARONIA DE TERRADES 29,
T.M. SANTA MARIA DEL CAMÍ
ARQUITECTO
SANDRA
UMPIERREZ
MEDINA
PROMOTOR
MERAK 2021 SL

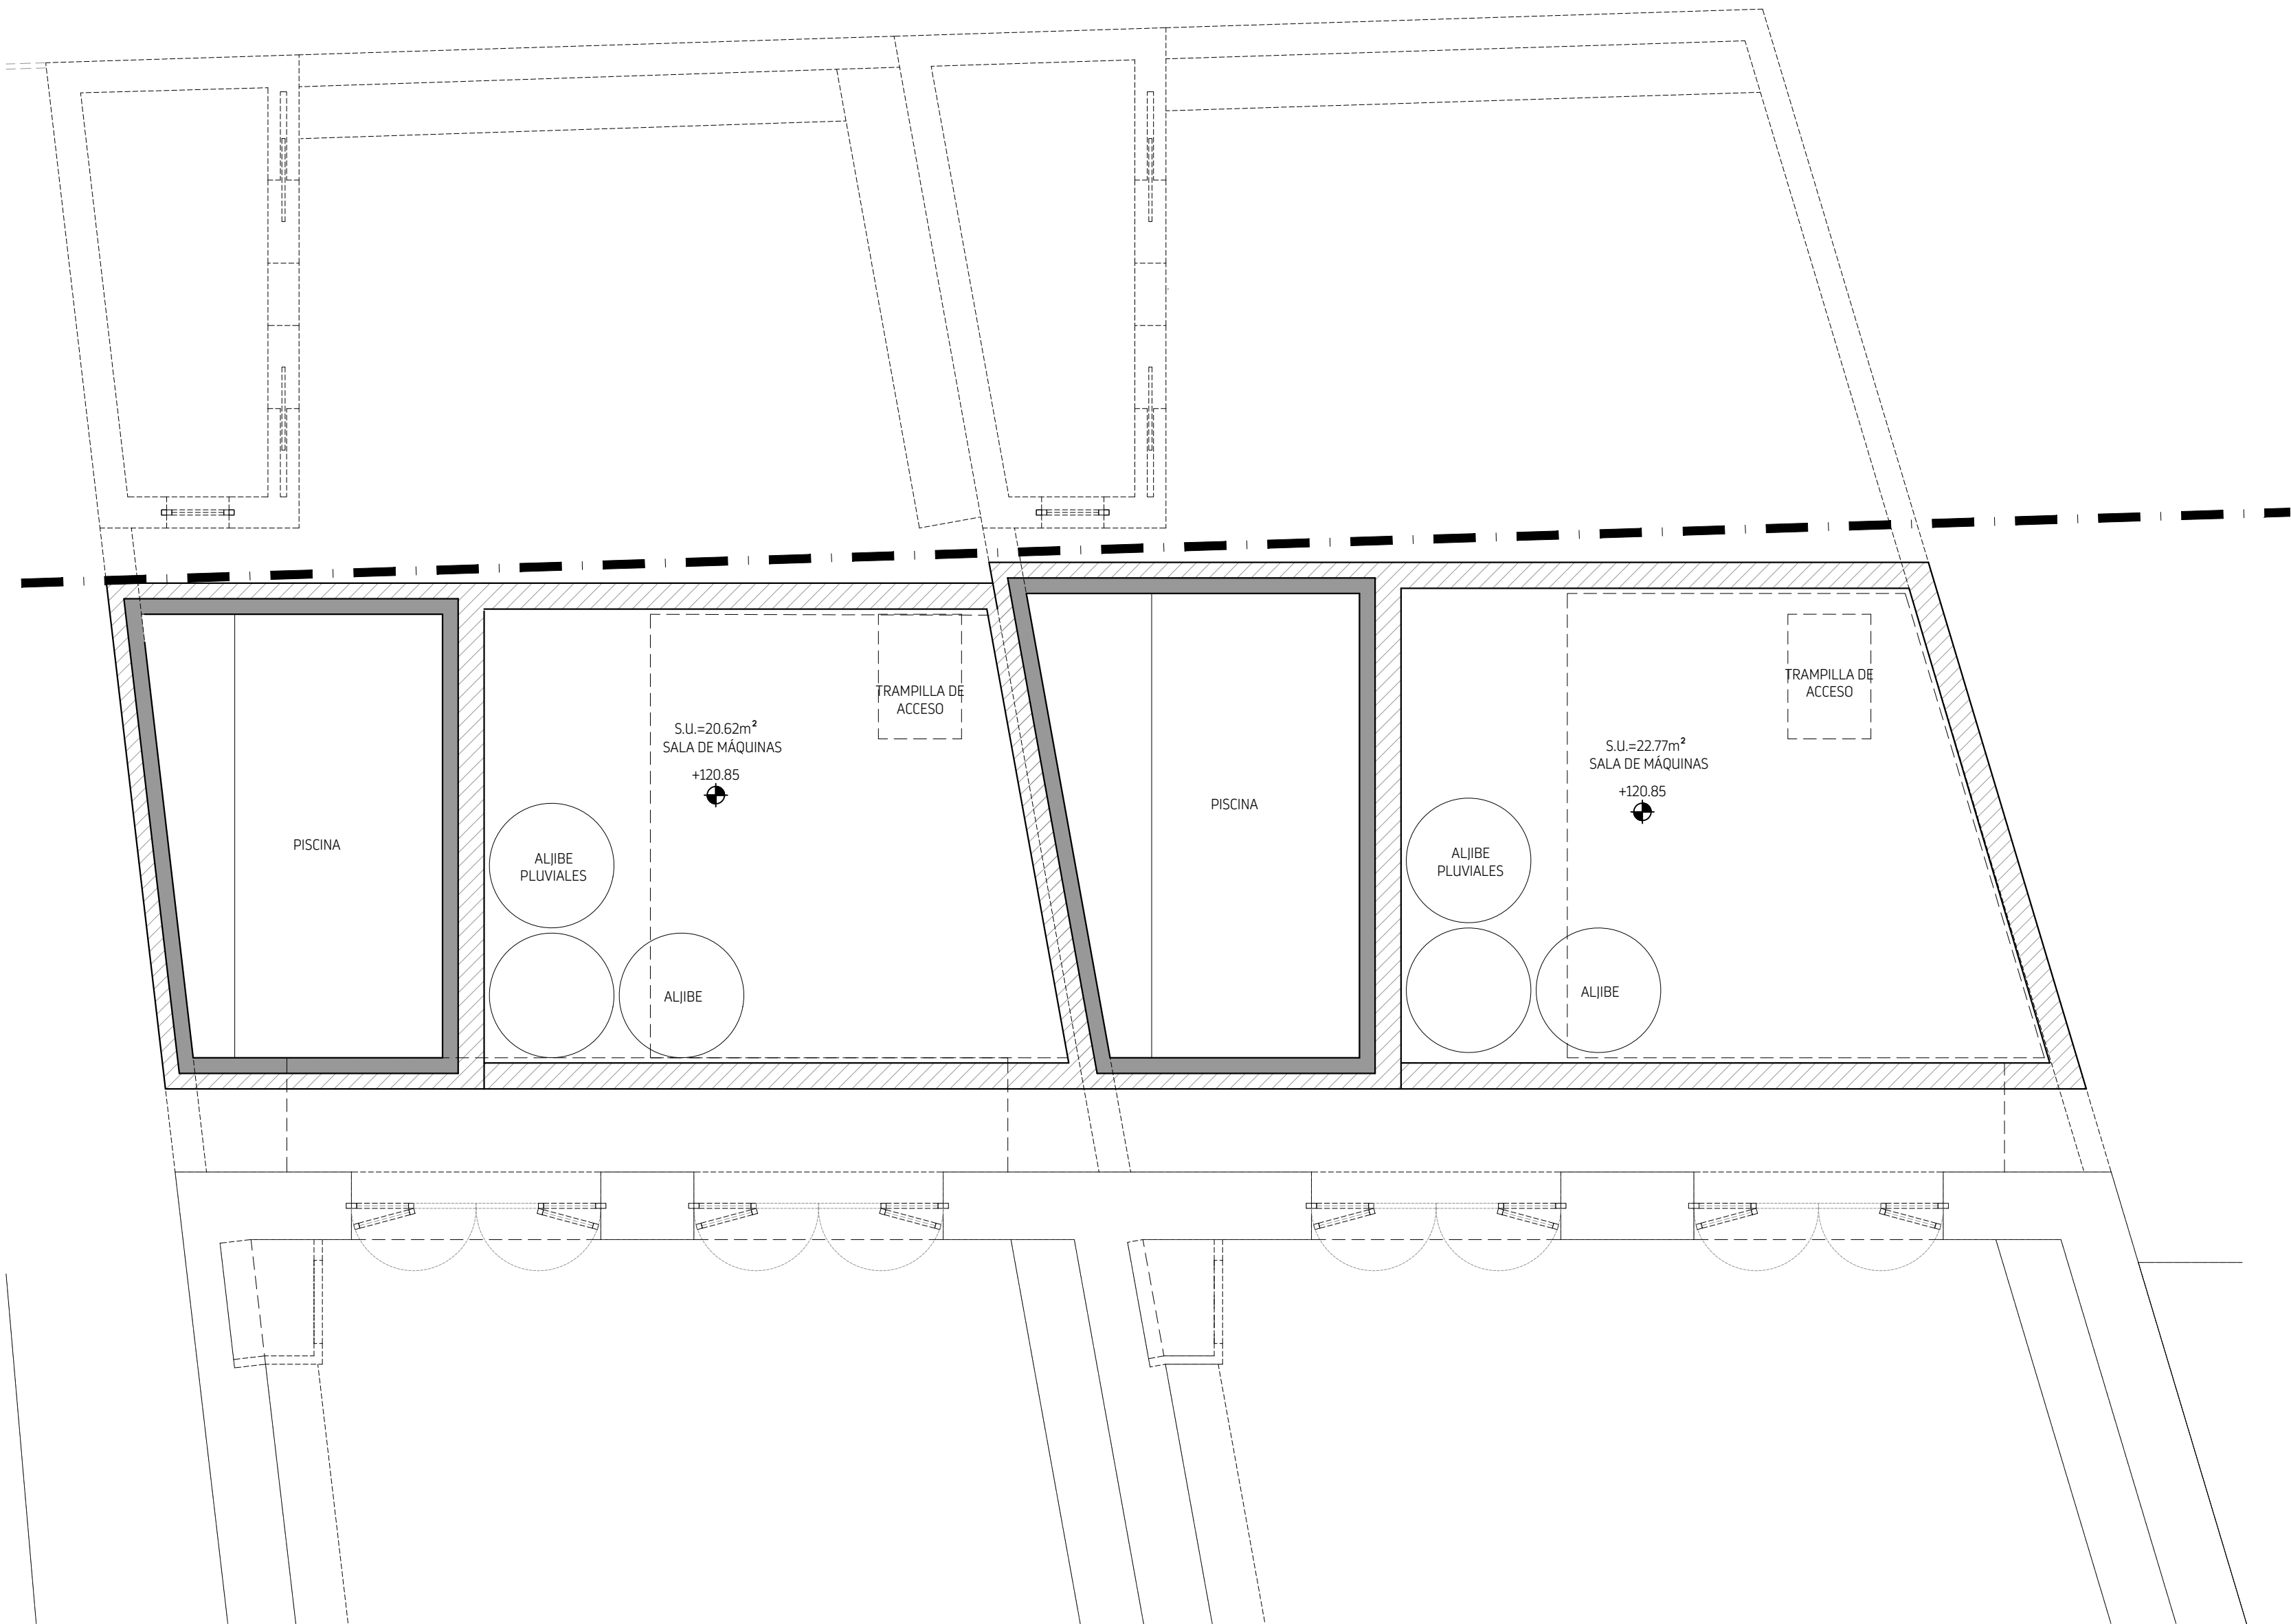


A-02



ESCALA **1/50**
FECHA **07/10/2024**

PLANO
PLANTA SÓTANO

PROYECTO
REFORMA INTEGRAL DE DOS
VIVIENDAS UNIFAMILIARES
ENTRE MEDIANERAS CON
PISCINA
EMPLAZAMIENTO
BARONIA DE TERRADES 29,
T.M. SANTA MARIA DEL CAMÍ
ARQUITECTO
SANDRA
UMPIERREZ
MEDINA
PROMOTOR
MERAK 2021 SL

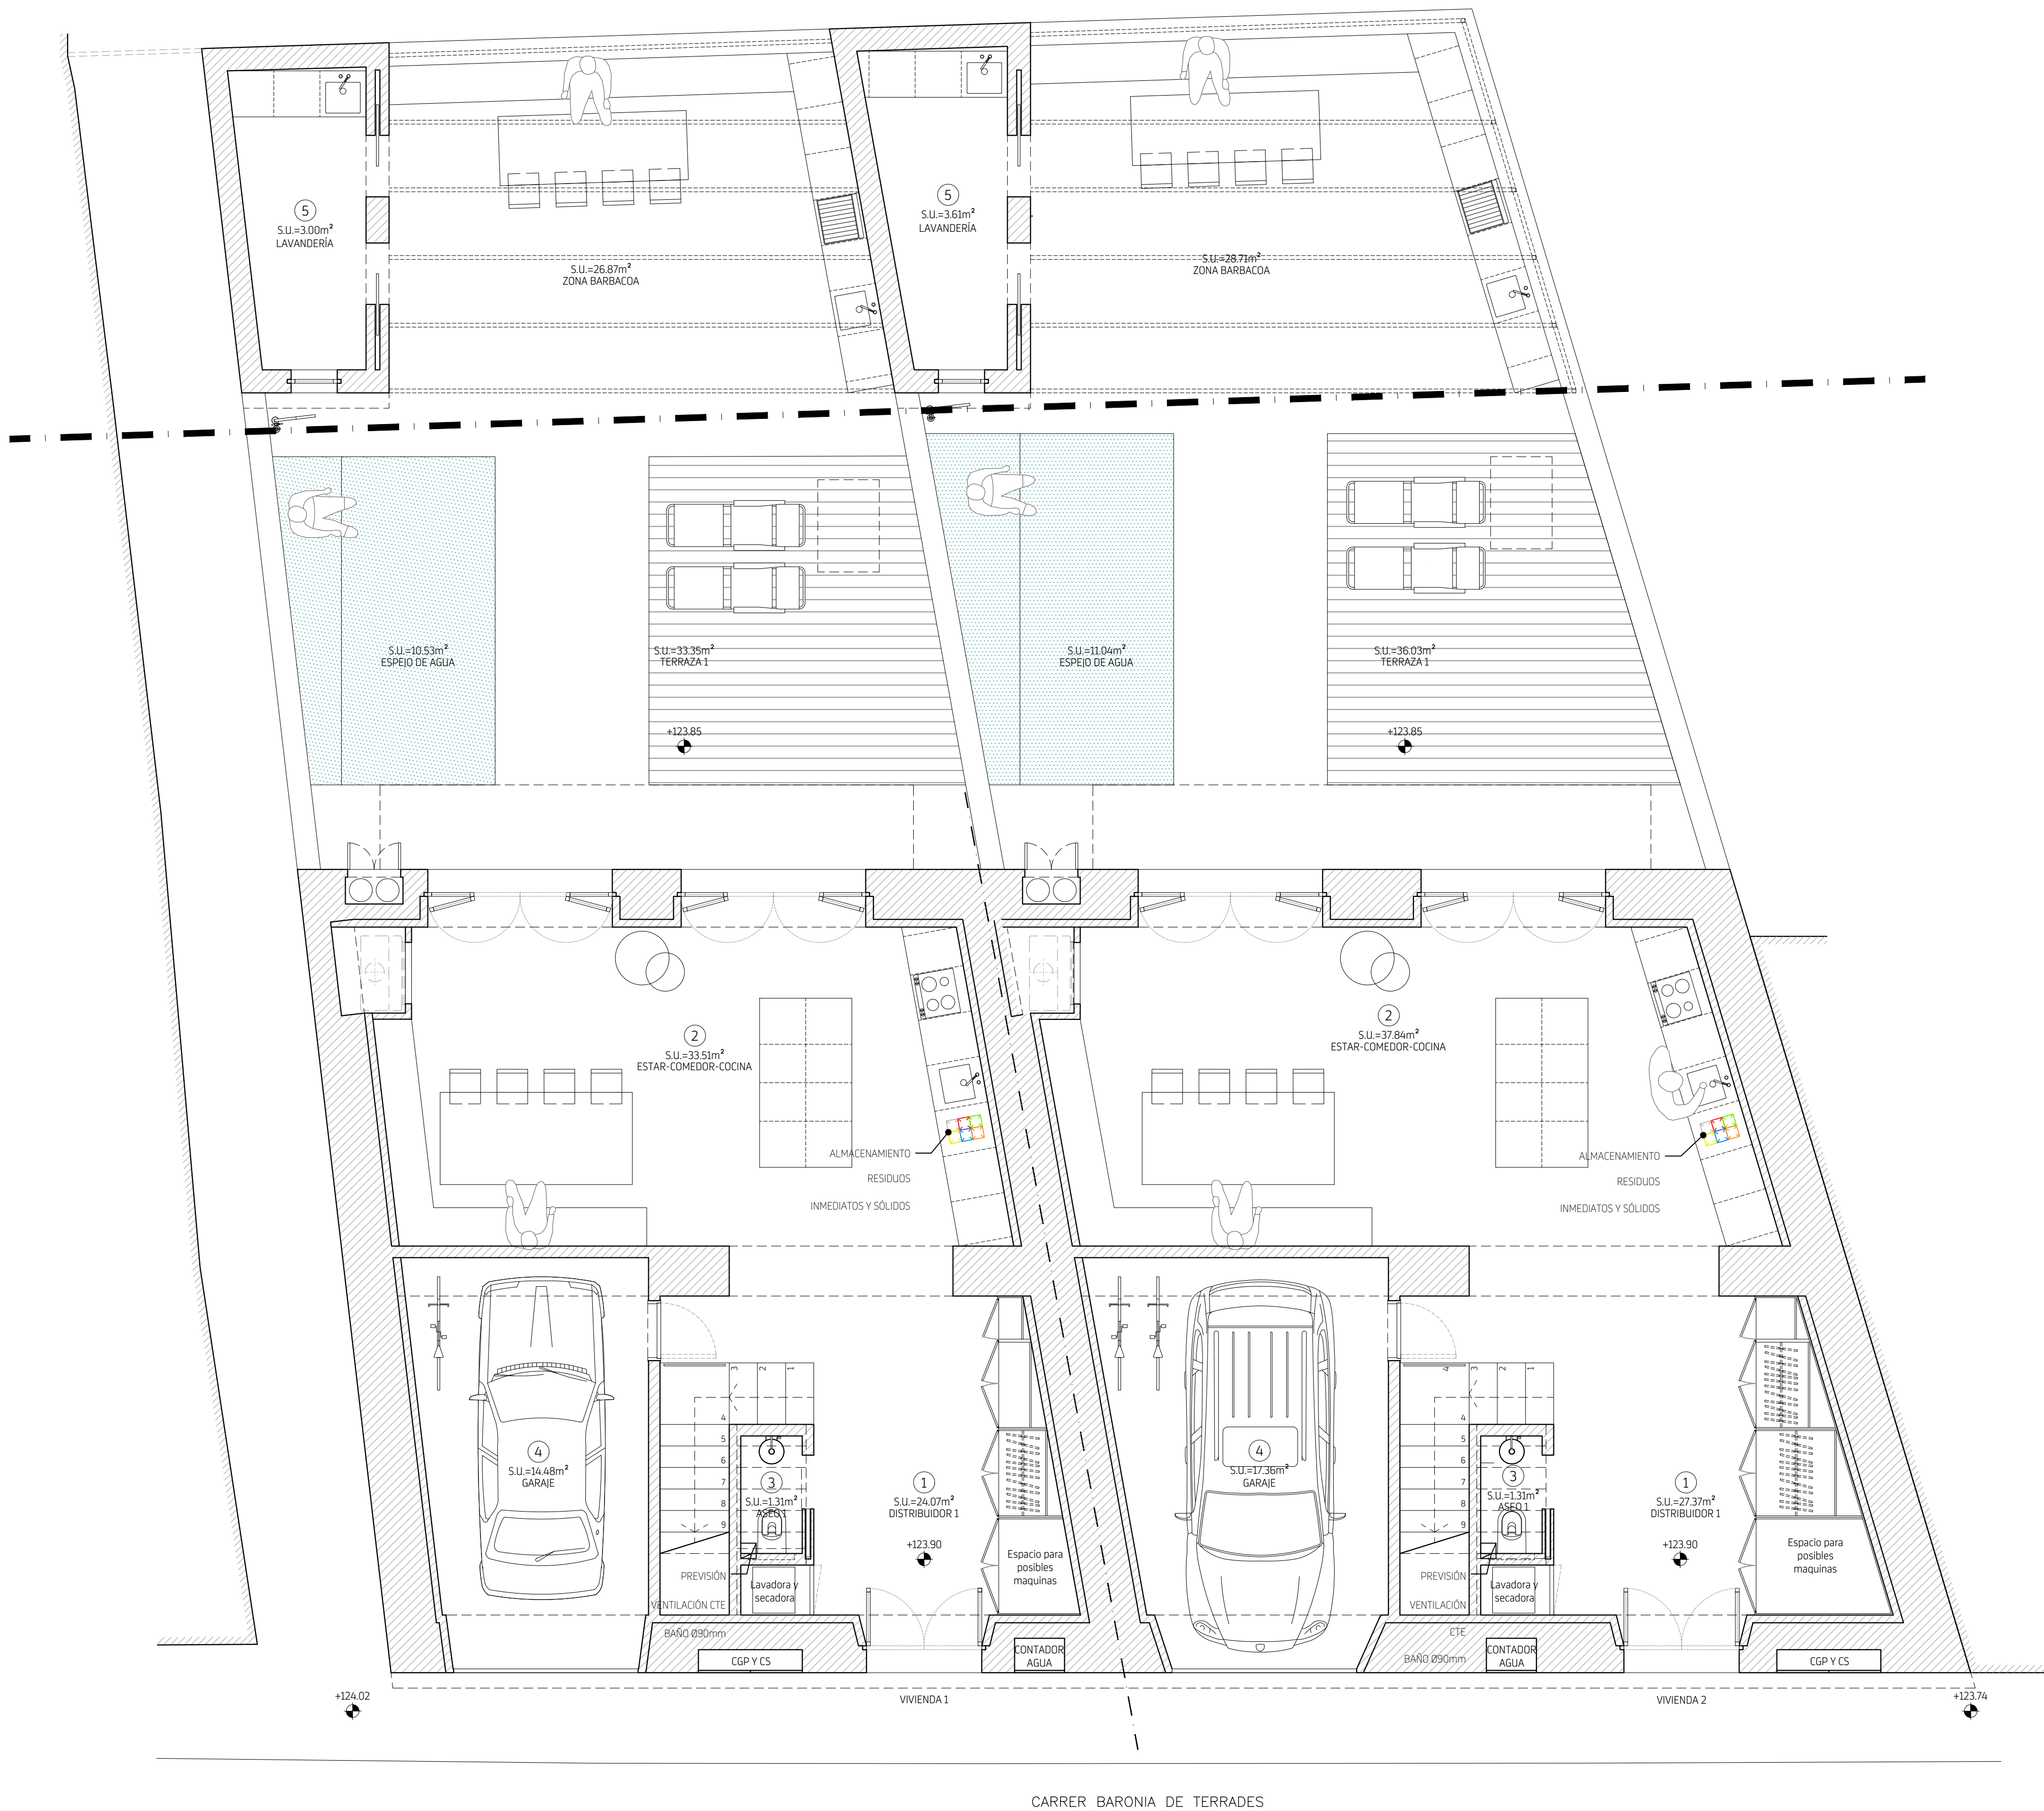

A-03




ESCALA 1/50

FECHA 07/10/2024

PLANO
PLANTA BAJA

PROYECTO
REFORMA INTEGRAL DE DOS
VIVIENDAS UNIFAMILIARES
ENTRE MEDIANERAS CON
PISCINA
EMPLAZAMIENTO
BARONIA DE TERRADES 29,
T.M. SANTA MARIA DEL CAMÍ
ARQUITECTO
SANDRA
UMPIERREZ
MEDINA
PROMOTOR
MERAK 2021 SL

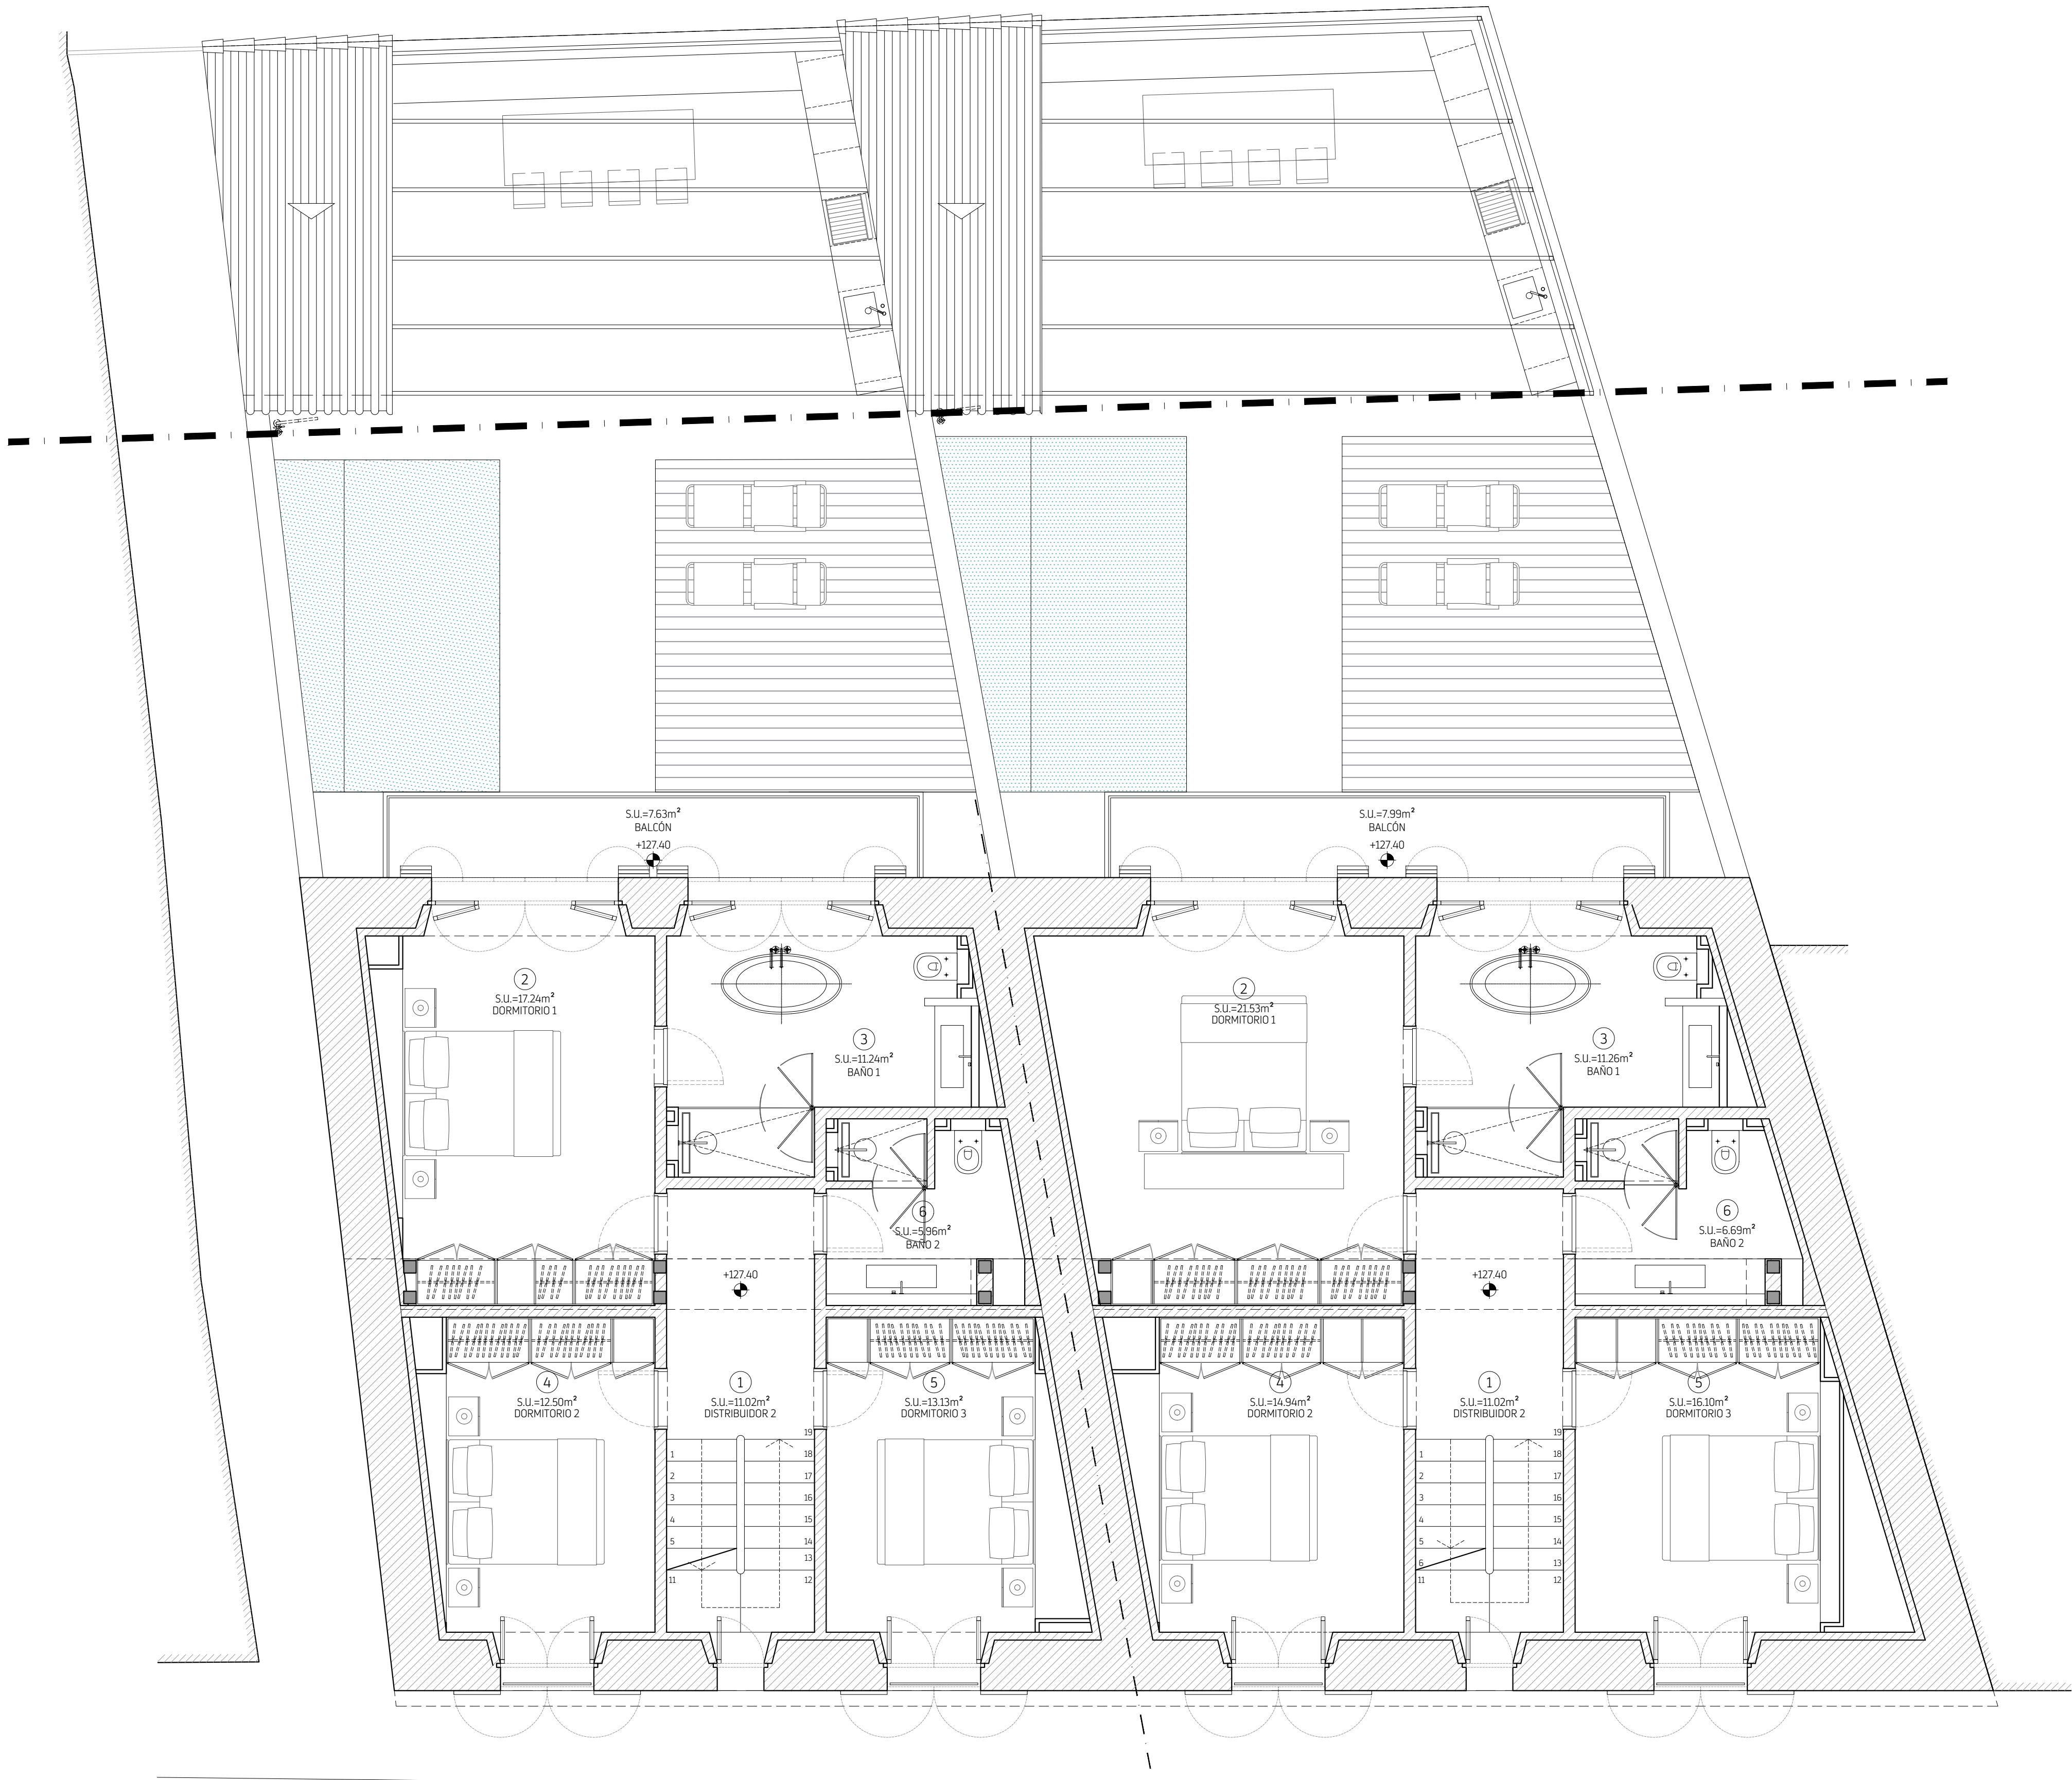


A-04




ESCALA **1/50**
FECHA **07/10/2024**

PLANO
PLANTA PISO 1

PROYECTO
REFORMA INTEGRAL DE DOS
VIVIENDAS UNIFAMILIARES
ENTRE MEDIANERAS CON
PISCINA
EMPLAZAMIENTO
BARONIA DE TERRADES 29,
T.M. SANTA MARIA DEL CAMÍ
ARQUITECTO
SANDRA
UMPIERREZ
MEDINA
PROYECTOR
MERAK 2021 SL

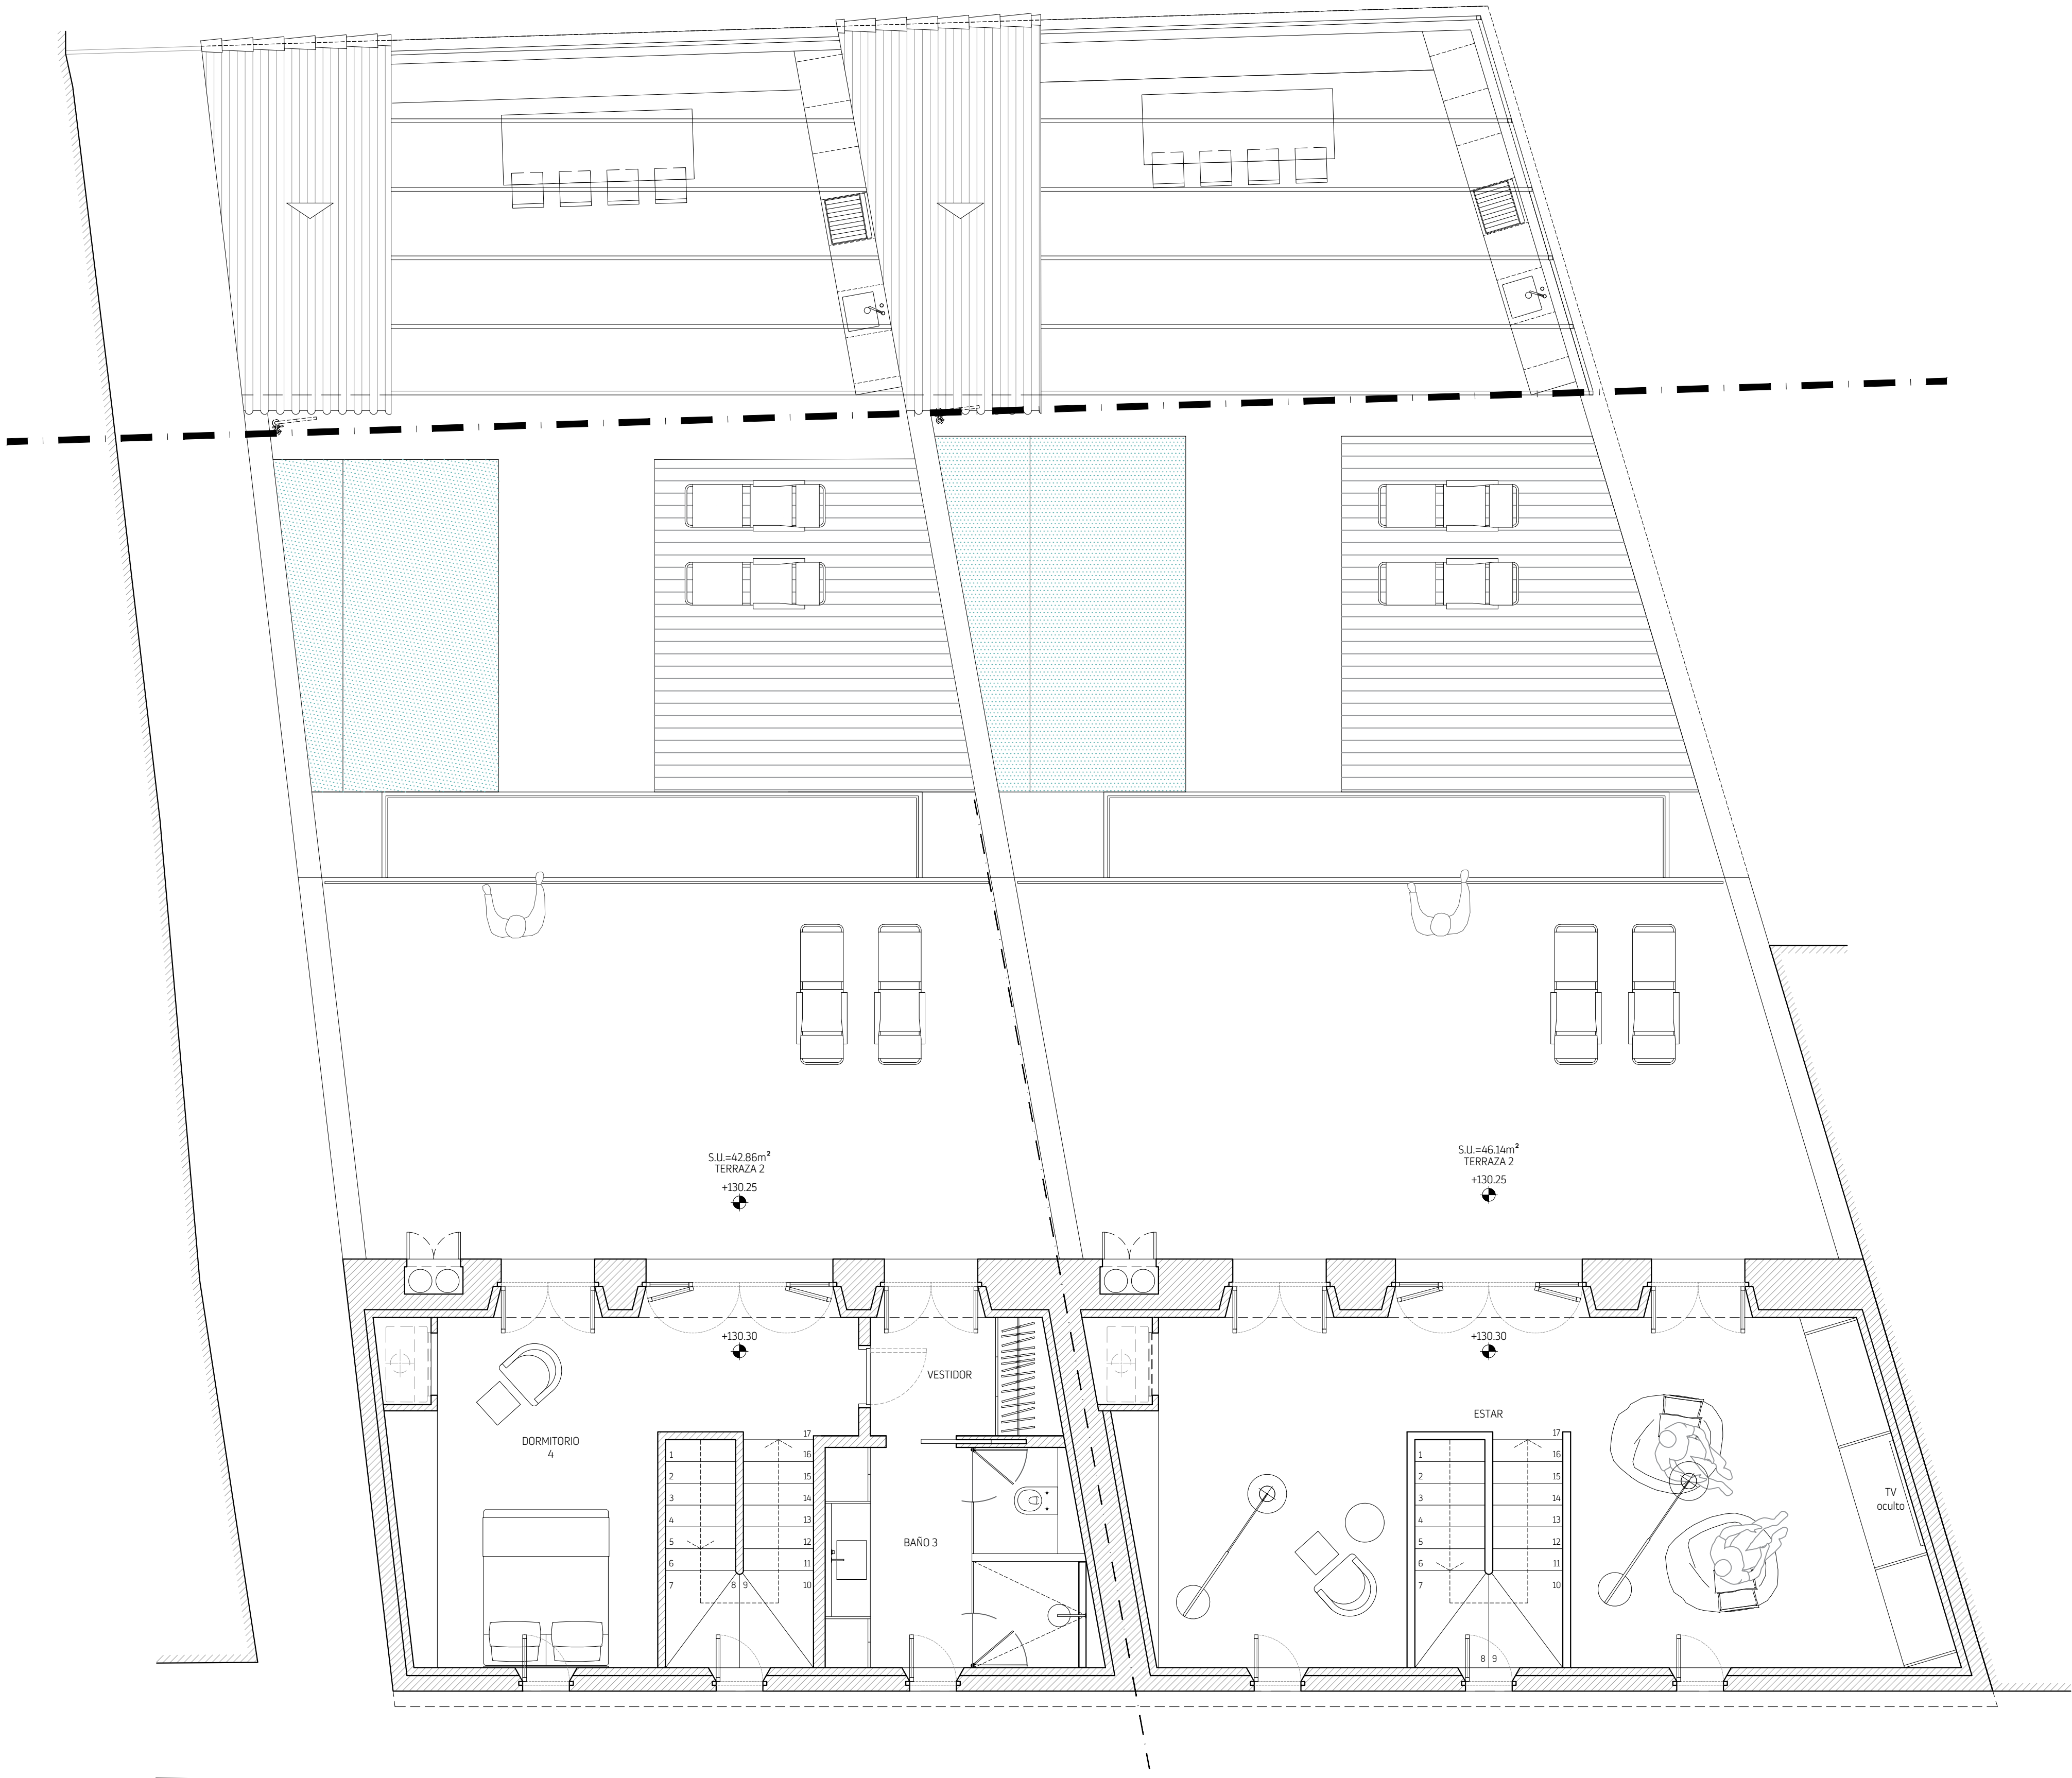

A-05

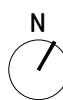


ESCALA **1/50**

FECHA **07/10/2024**

PLANO
PLANTA PISO 2


PROYECTO
REFORMA INTEGRAL DE DOS
VIVIENDAS UNIFAMILIARES
ENTRE MEDIANERAS CON
PISCINA
EMPLAZAMIENTO
BARONIA DE TERRADES 29,
T.M. SANTA MARIA DEL CAMÍ
ARQUITECTO
SANDRA
UMPIERREZ
MEDINA
PROMOTOR
MERAK 2021 SL

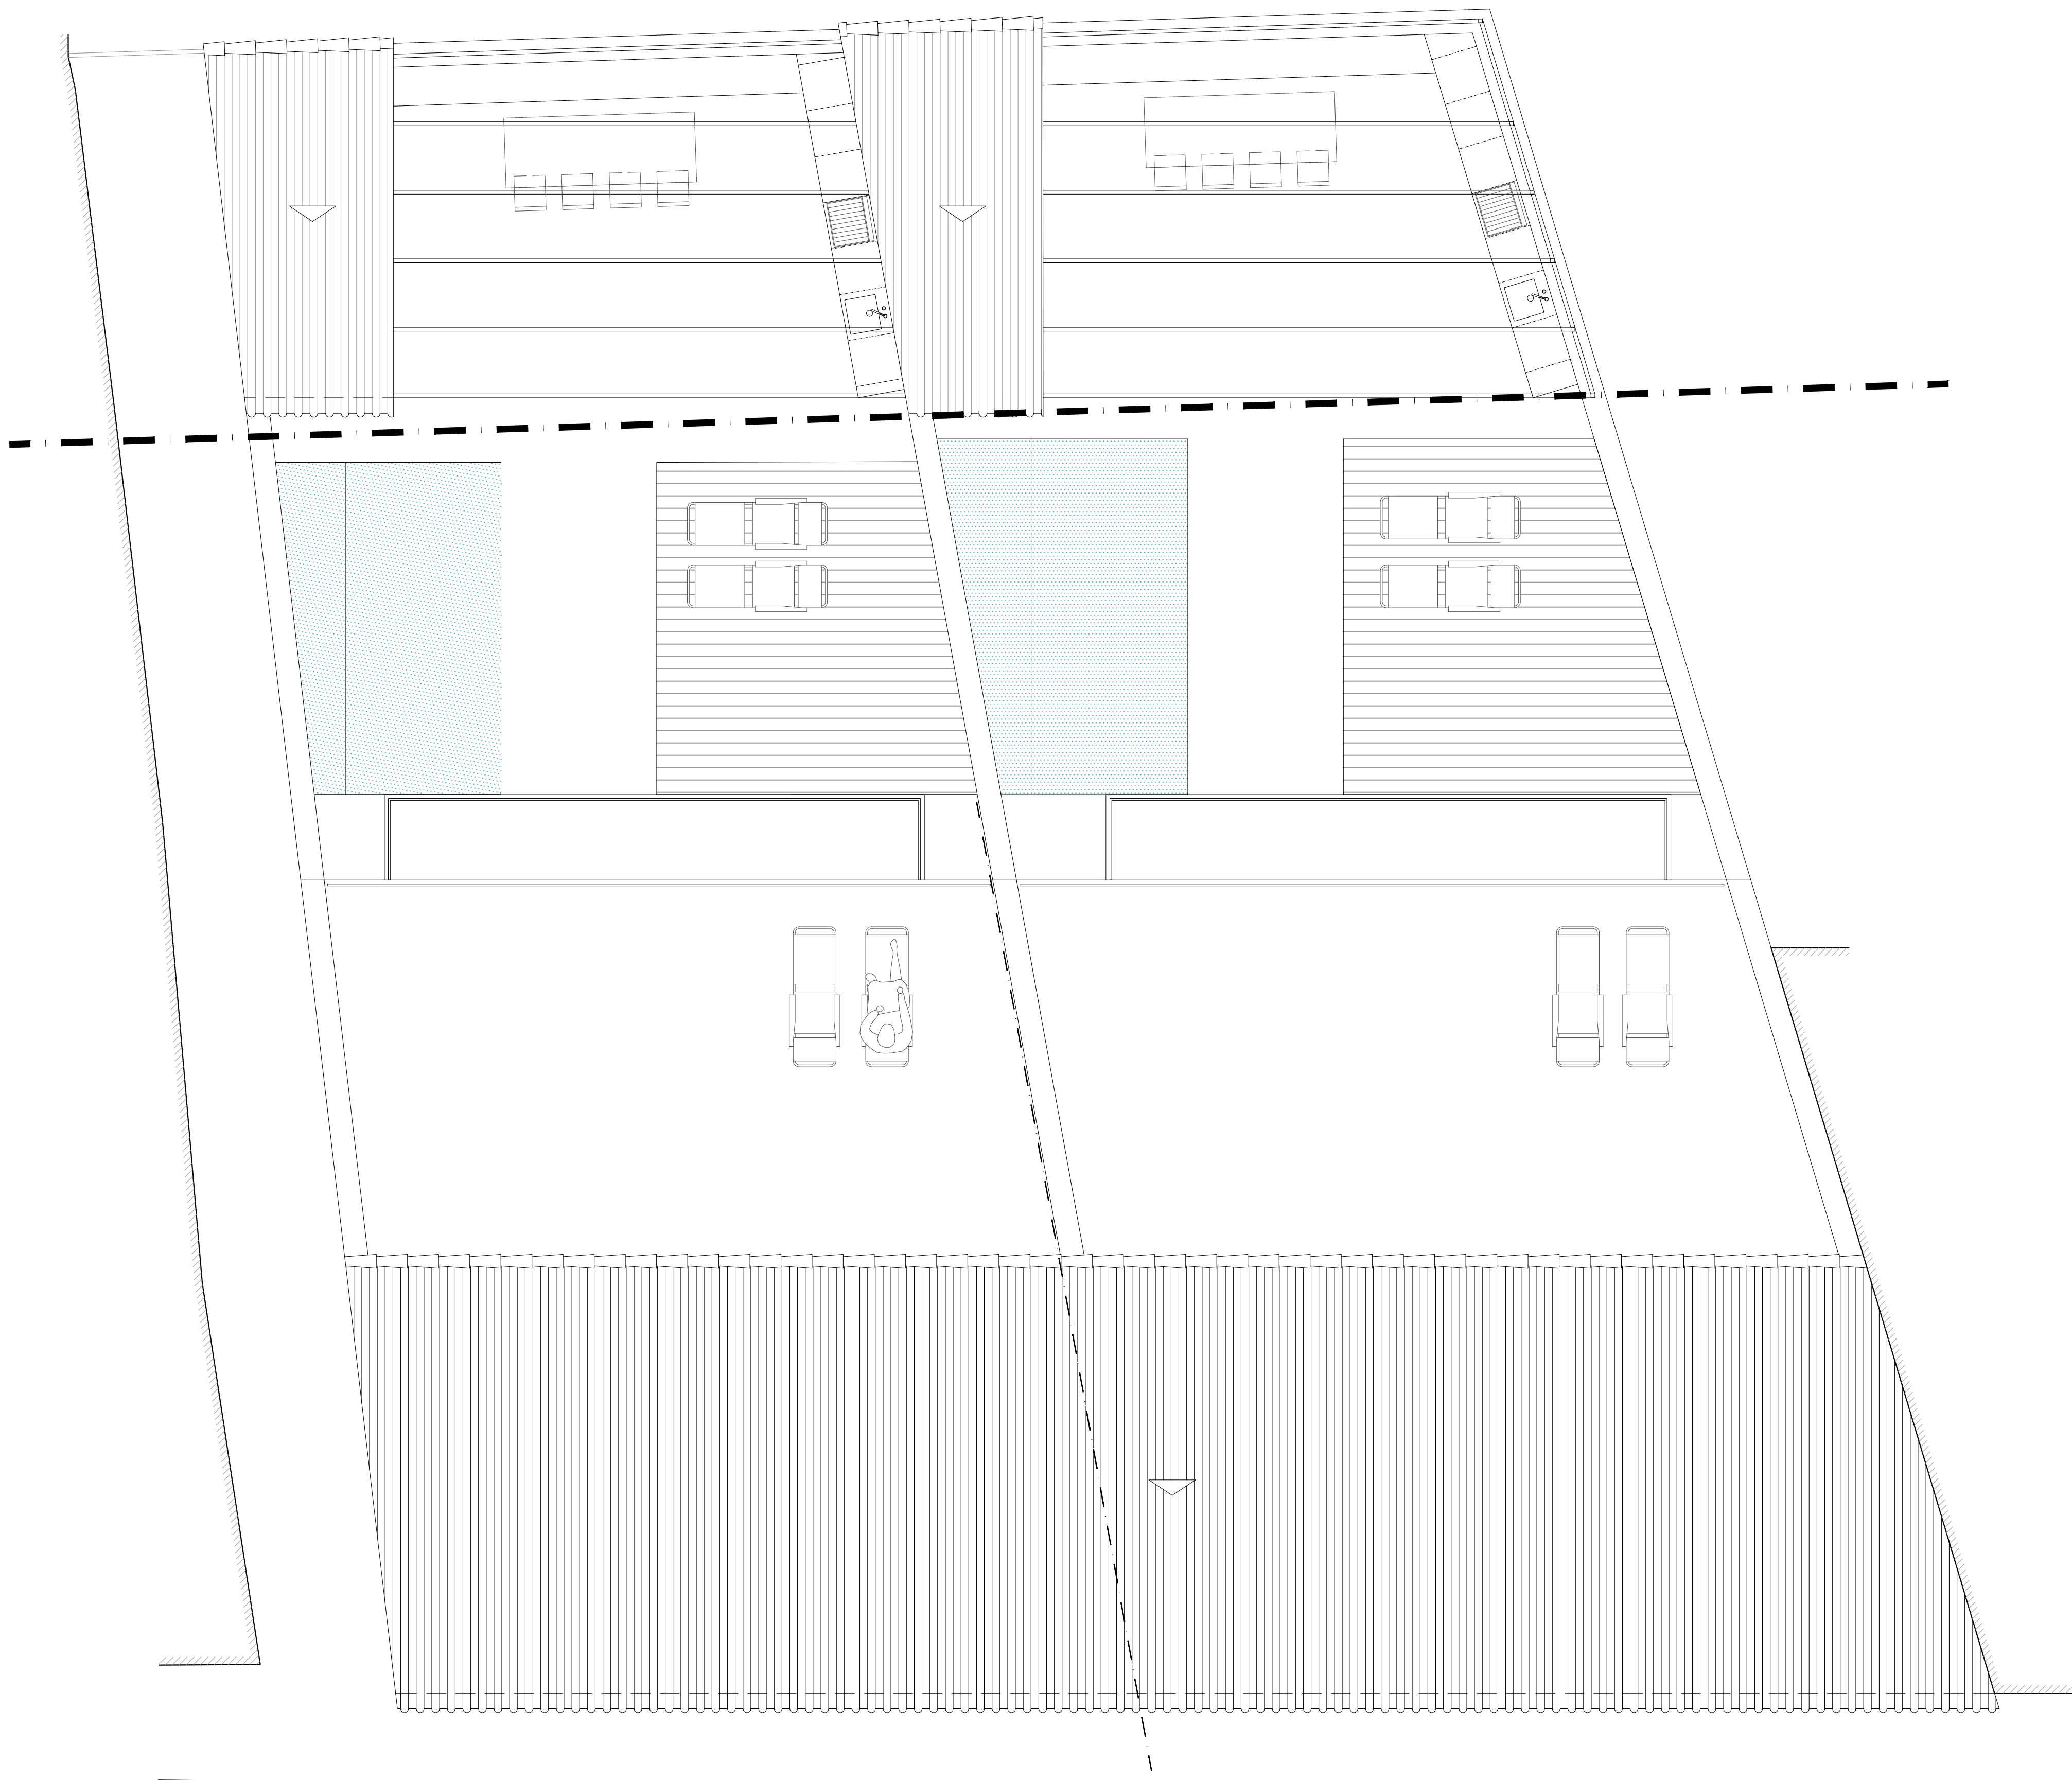

CALLE BARONÍA DE TERRADES



A-06

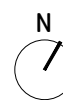

ESCALA **1/50**


FECHA **07/10/2024**

PLANO
PLANTA CUBIERTA

PROYECTO
REFORMA INTEGRAL DE DOS
VIVIENDAS UNIFAMILIARES
ENTRE MEDIANERAS CON
PISCINA
EMPLAZAMIENTO
BARONÍA DE TERRADES 29,
T.M. SANTA MARIA DEL CAMÍ
ARQUITECTO
SANDRA
UMPIERREZ
MEDINA
PROMOTOR
MERAK 2021 SL




SECCIÓN A (FACHADA PRINCIPAL)

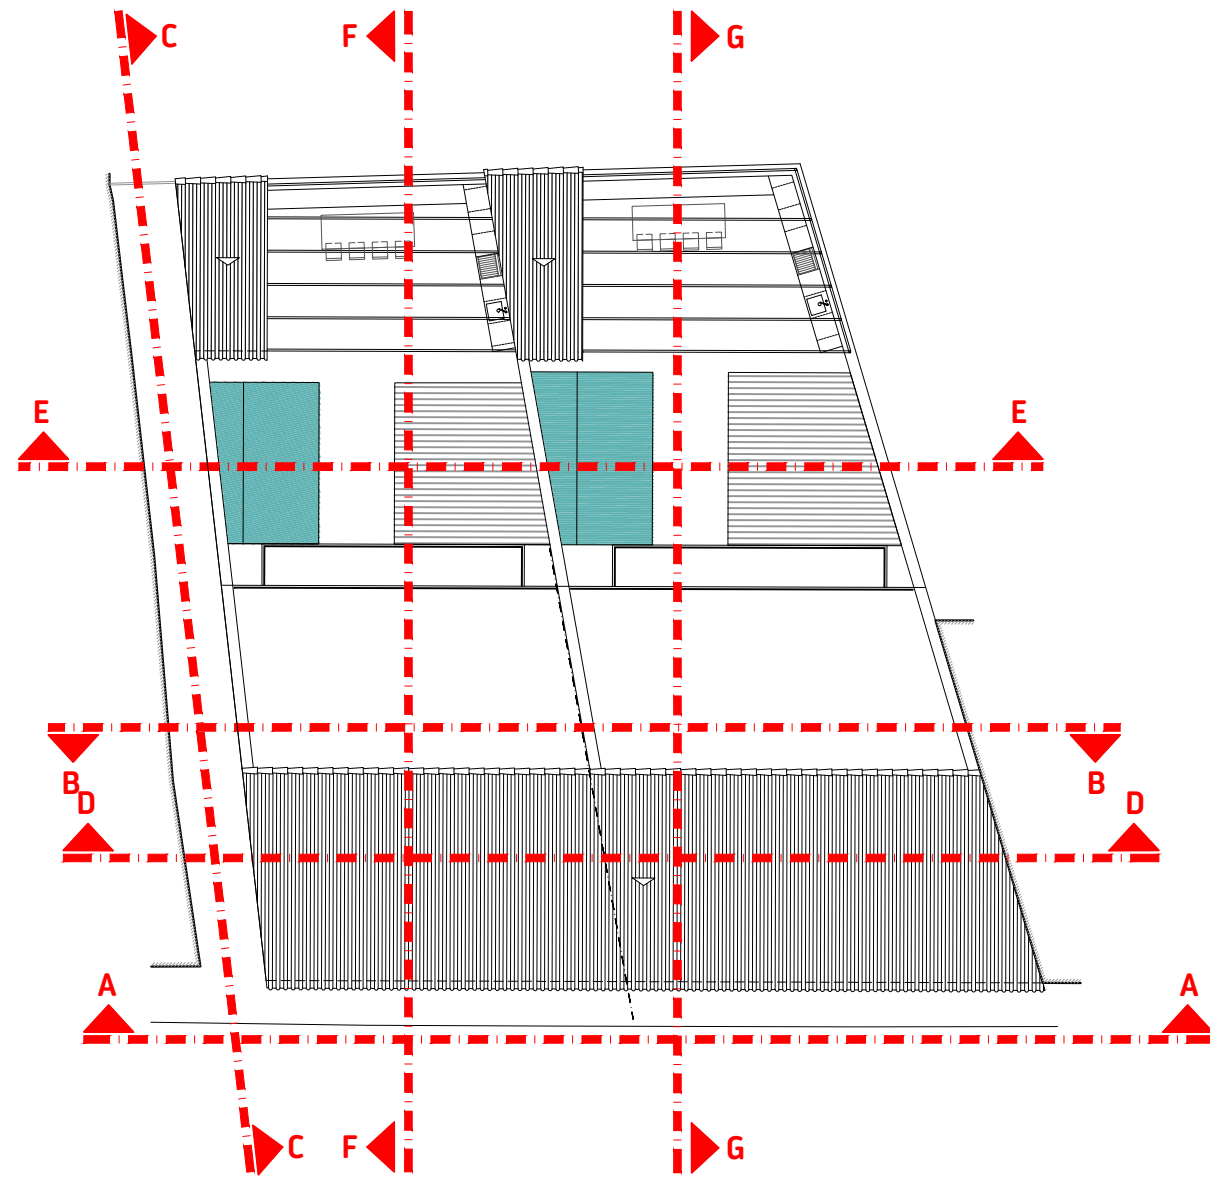

SECCIÓN B (FACHADA PRINCIPAL)




A-07

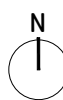


ESCALA **1/50**
FECHA **07/10/2024**

PLANO
ALZADOS 1

PROYECTO
REFORMA INTEGRAL DE DOS
VIVIENDAS UNIFAMILIARES
ENTRE MEDIANERAS CON
PISCINA
EMPLAZAMIENTO
BARONIA DE TERRADES 29,
T.M. SANTA MARIA DEL CAMÍ
ARQUITECTO
SANDRA
UMPIERREZ
MEDINA
PROMOTOR
MERAK 2021 SL

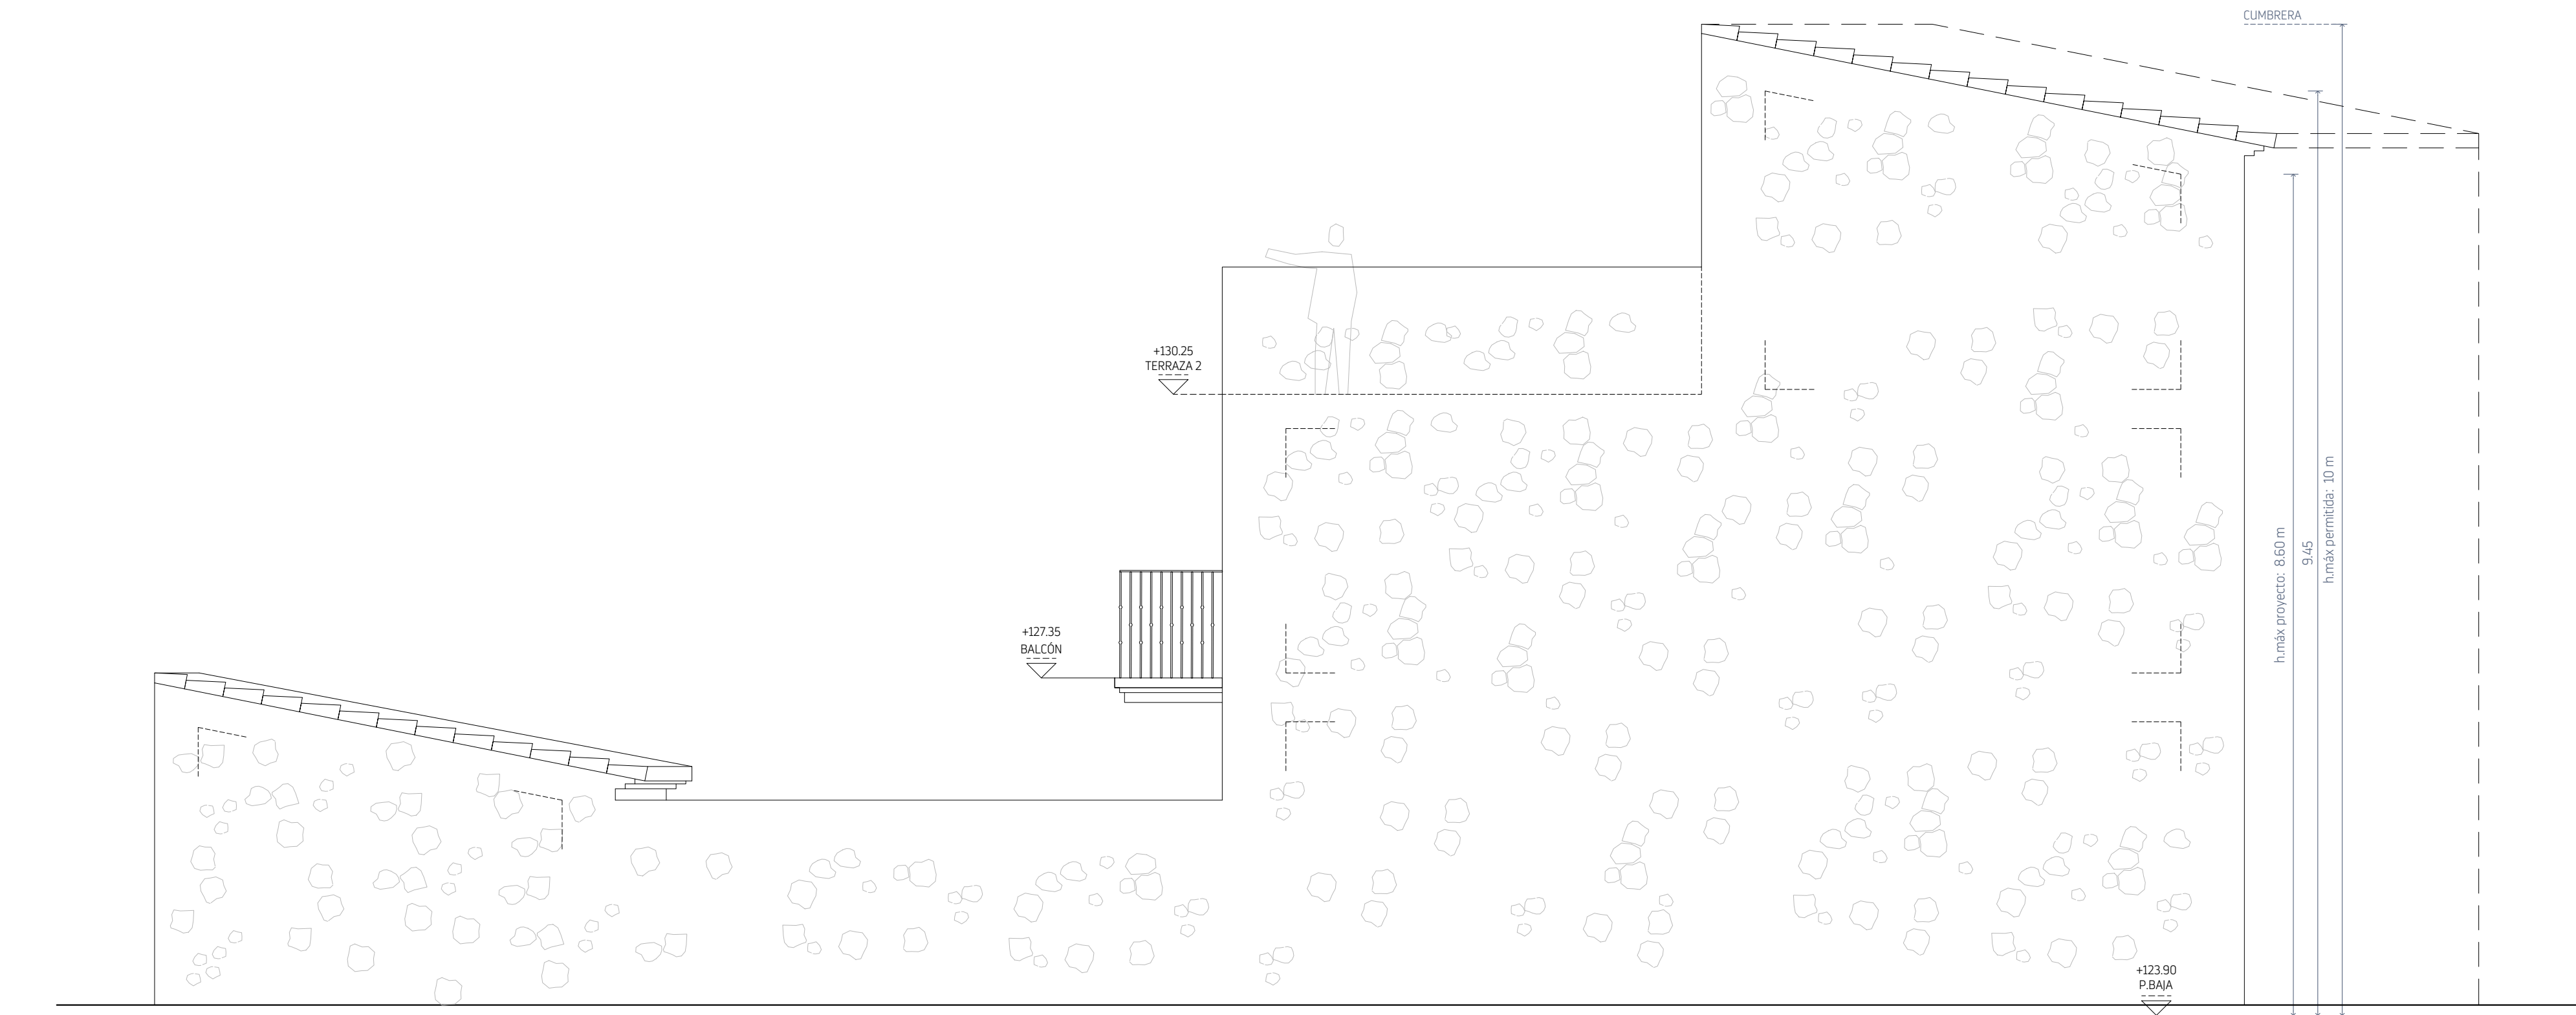

SECCIÓN C (FACHADA LATERAL)

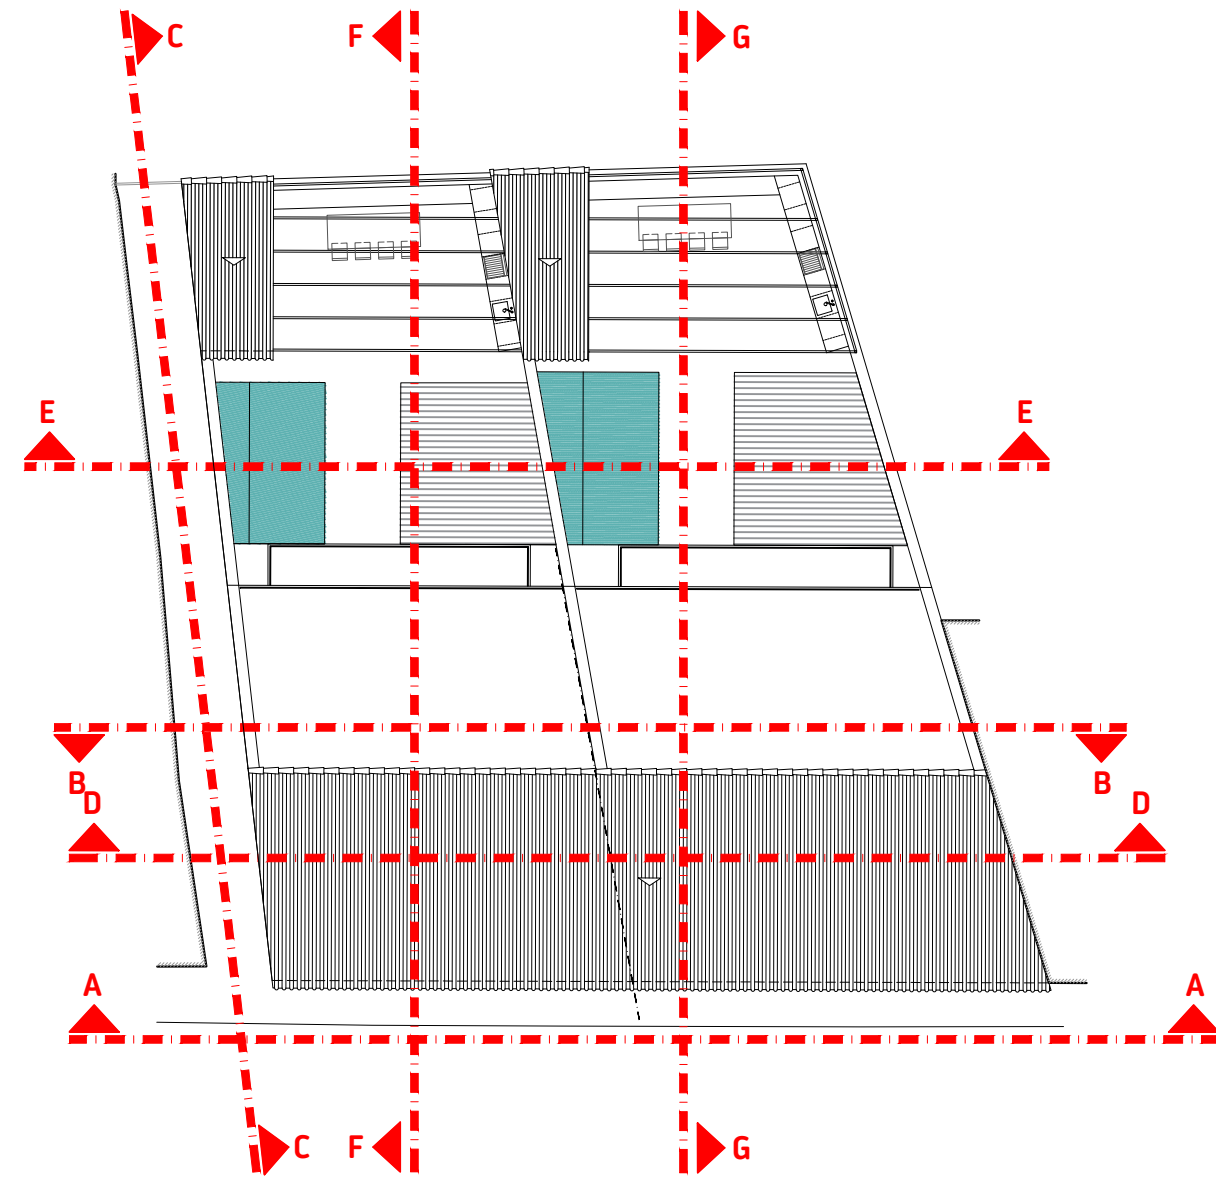

A-08




ESCALA 1/50

FECHA 07/10/2024


PLANO

ALZADOS


PROYECTO
REFORMA INTEGRAL DE DOS
VIVIENDAS UNIFAMILIARES
ENTRE MEDIANERAS CON
PISCINA
EMPLAZAMIENTO
BARONIA DE TERRADES 29,
T.M. SANTA MARIA DEL CAMÍ
ARQUITECTO
SANDRA
UMPIERREZ
MEDINA
PROYECTOR
MERAK 2021 SL

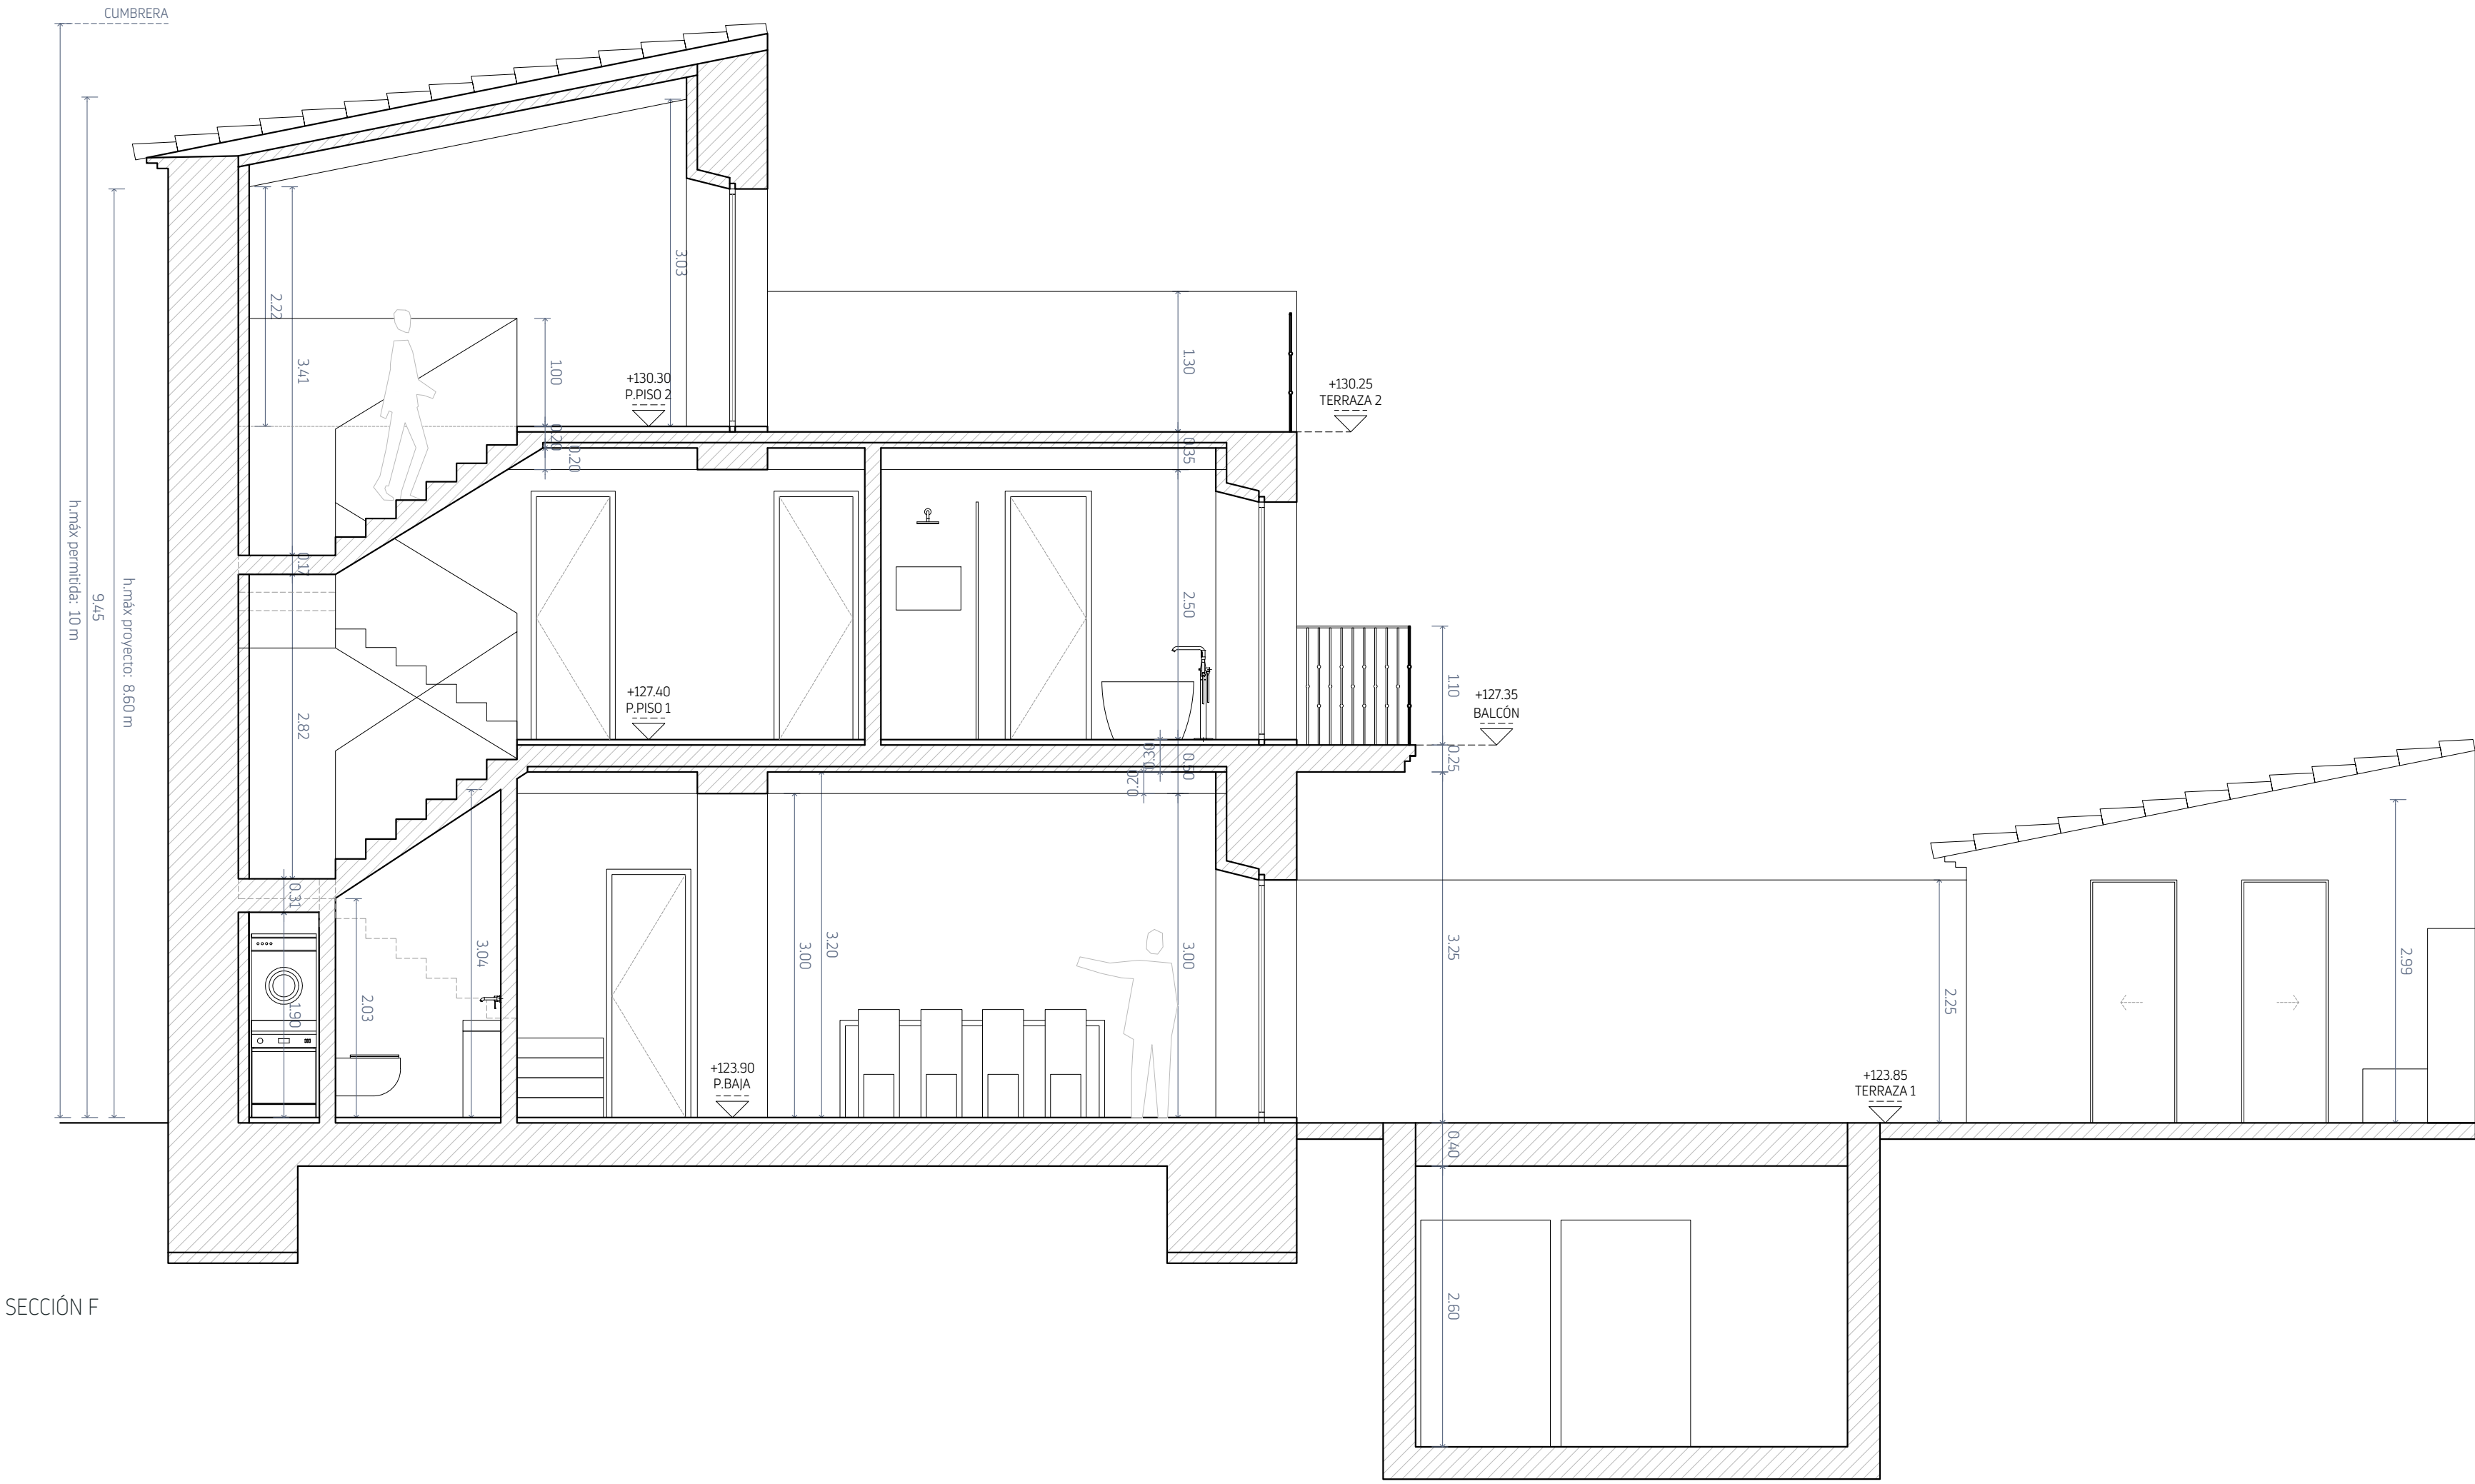

SECCIÓN F

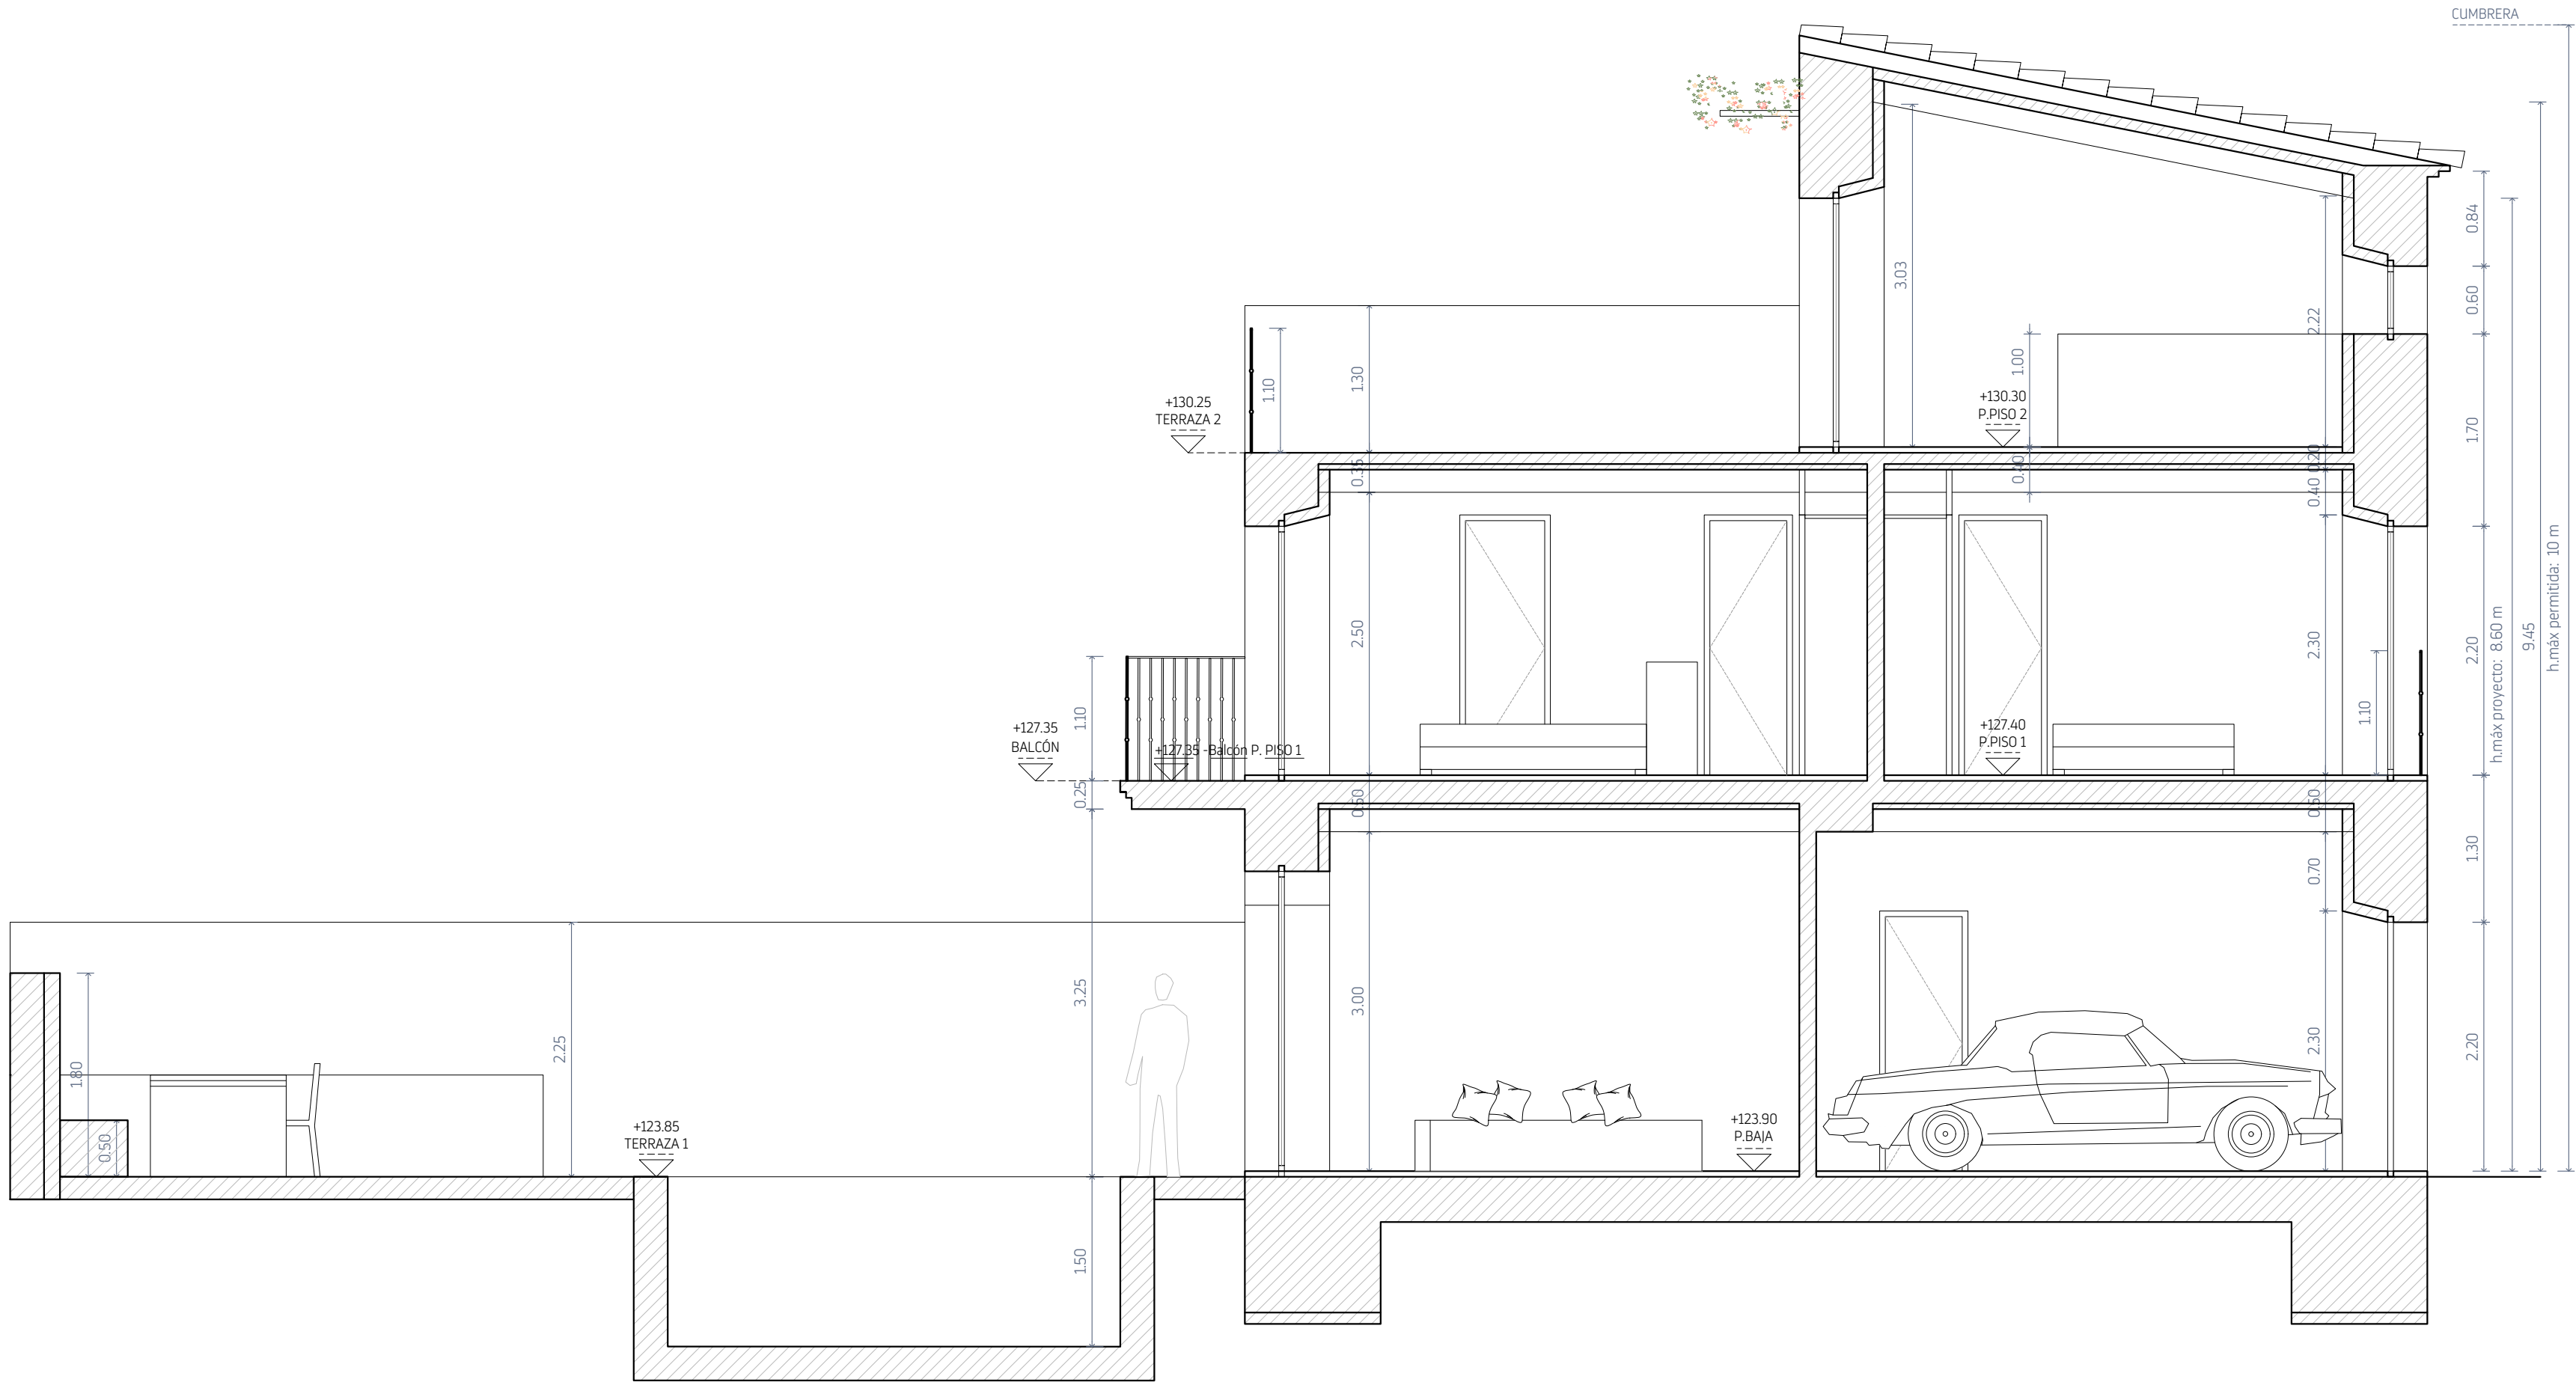

SECCIÓN G

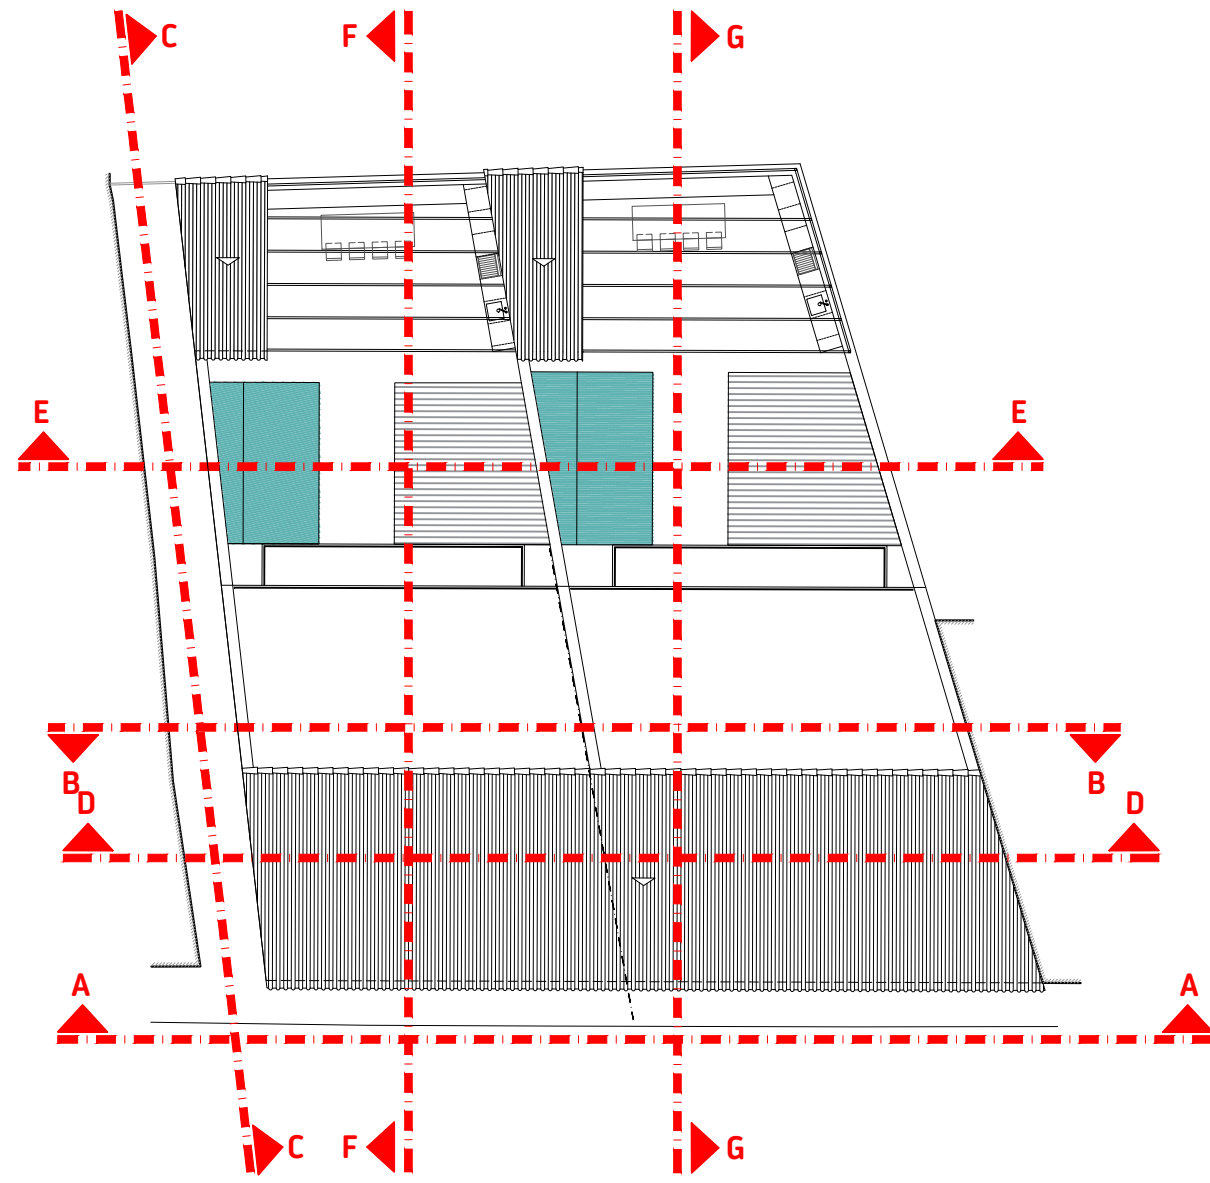

A-09



ESCALA **1/50**
FECHA **07/10/2024**



PLANO
SECCIONES 1

PROYECTO
REFORMA INTEGRAL DE DOS
VIVIENDAS UNIFAMILIARES
ENTRE MEDIANERAS CON
PISCINA
EMPLAZAMIENTO
BARONIA DE TERRADES 29,
T.M. SANTA MARIA DEL CAMÍ
ARQUITECTO
SANDRA
UMPIERREZ
MEDINA
PROMOTOR
MERAK 2021 SL

SECCIÓN D



SECCIÓN E

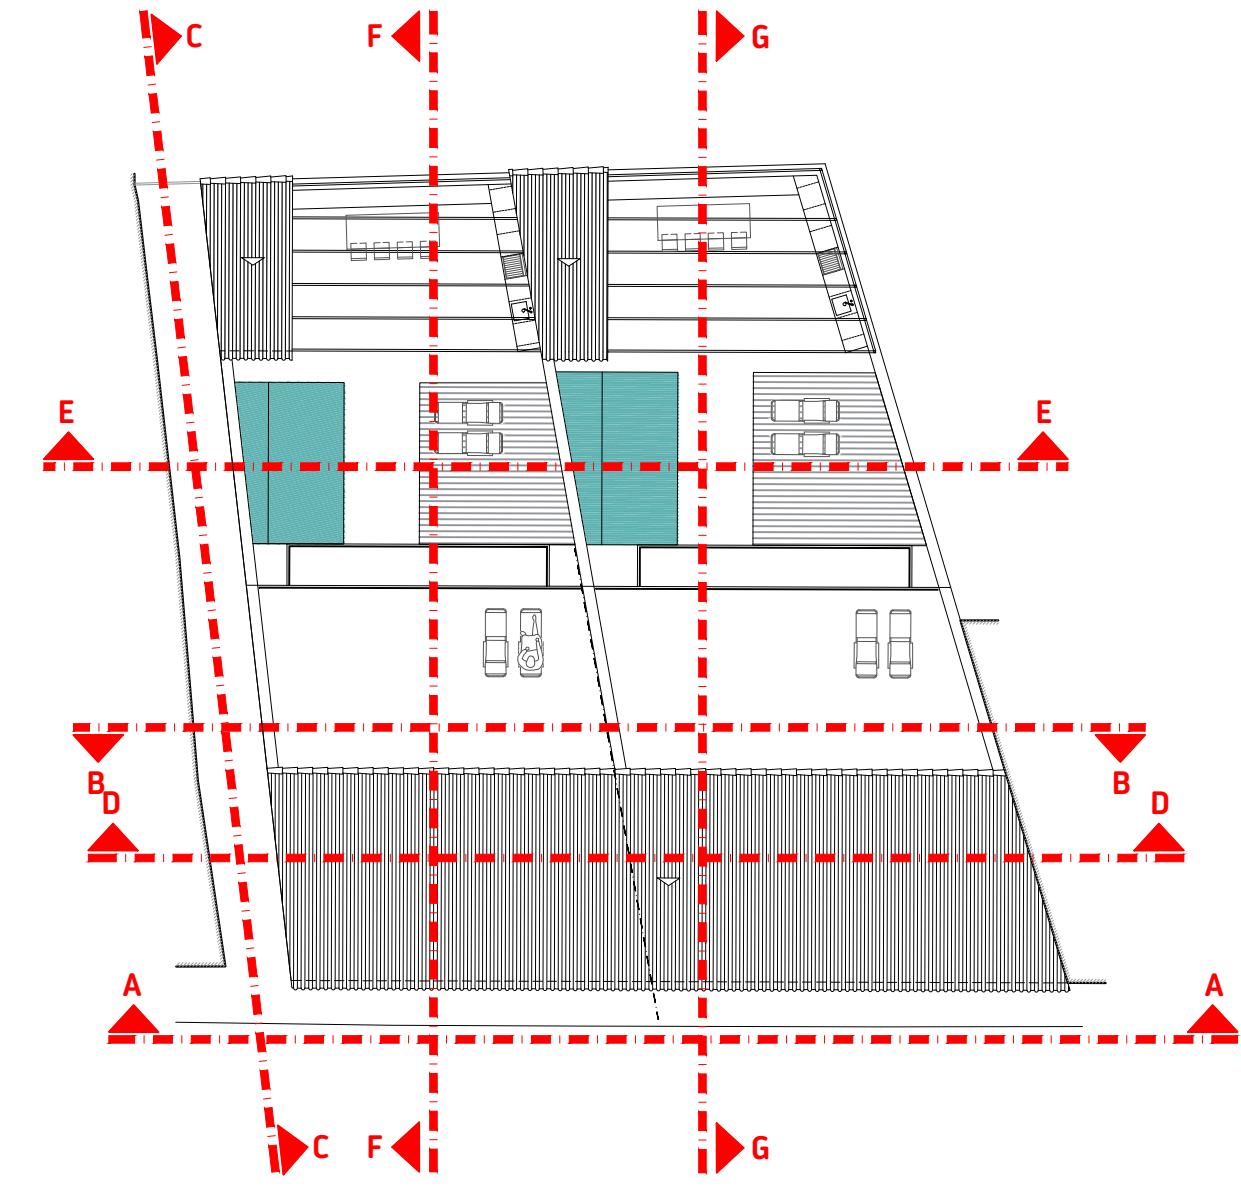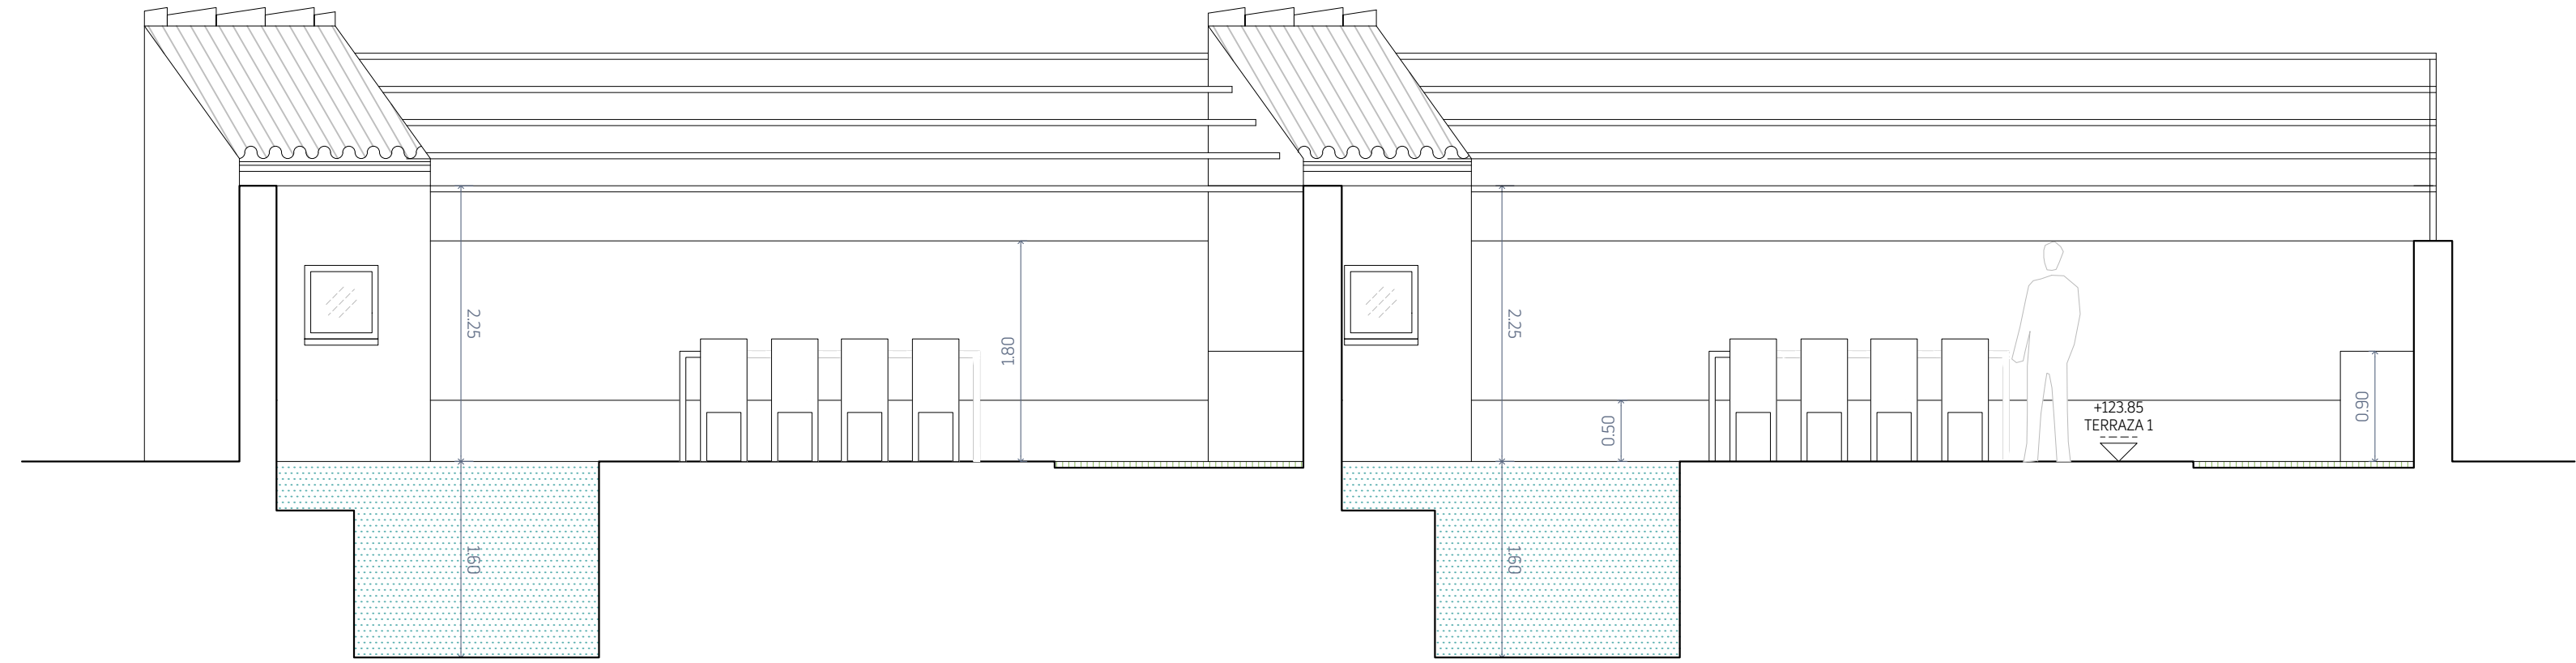


A-10




ESCALA **1/50**
FECHA **07/10/2024**

PLANO
SECCIONES 2

PROYECTO
REFORMA INTEGRAL DE DOS
VIVIENDAS UNIFAMILIARES
ENTRE MEDIANERAS CON
PISCINA
EMPLAZAMIENTO
BARONIA DE TERRADES 29,
T.M. SANTA MARIA DEL CAMÍ
ARQUITECTO
SANDRA
UMPIERREZ
MEDINA
PROYECTOR
MERAK 2021 SL

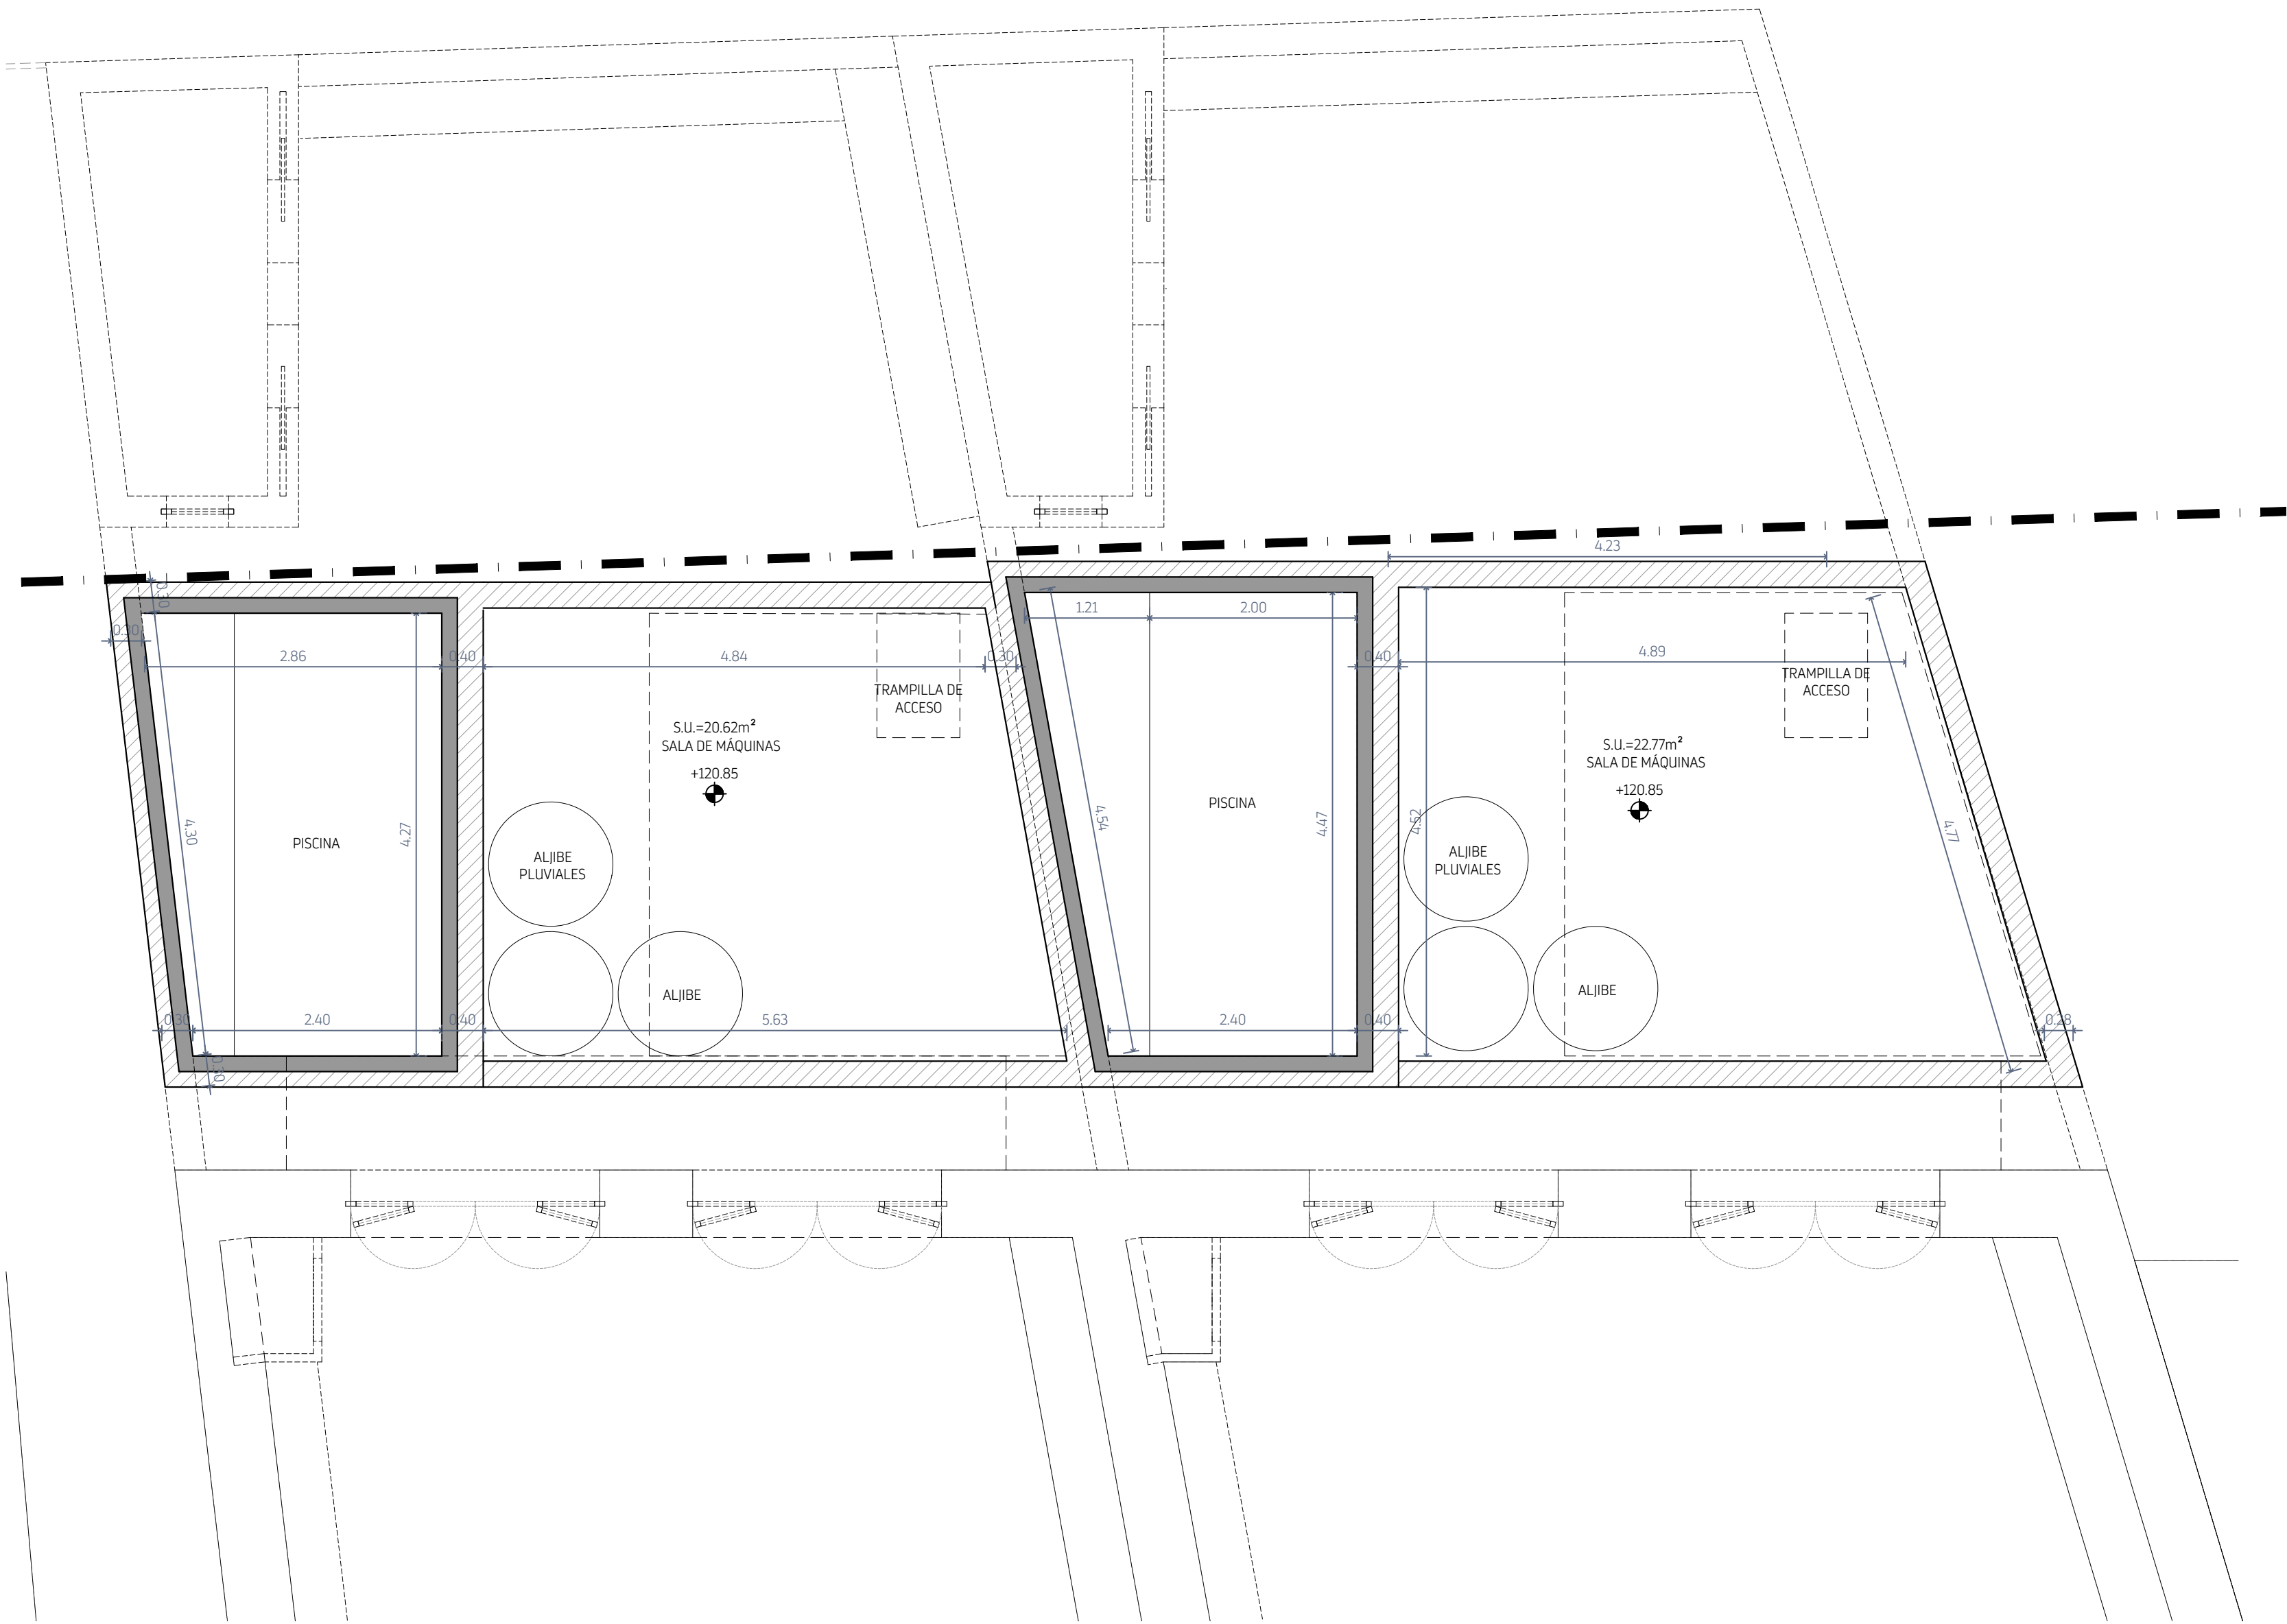

A-11

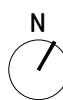


ESCALA **1/50**

FECHA **07/10/2024**

PLANO
PLANTA SÓTANO_COTAS

PROYECTO
REFORMA INTEGRAL DE DOS
VIVIENDAS UNIFAMILIARES
ENTRE MEDIANERAS CON
PISCINA
EMPLAZAMIENTO
BARONIA DE TERRADES 29,
T.M. SANTA MARIA DEL CAMÍ
ARQUITECTO
SANDRA
UMPIERREZ
MEDINA
PROMOTOR
MERAK 2021 SL

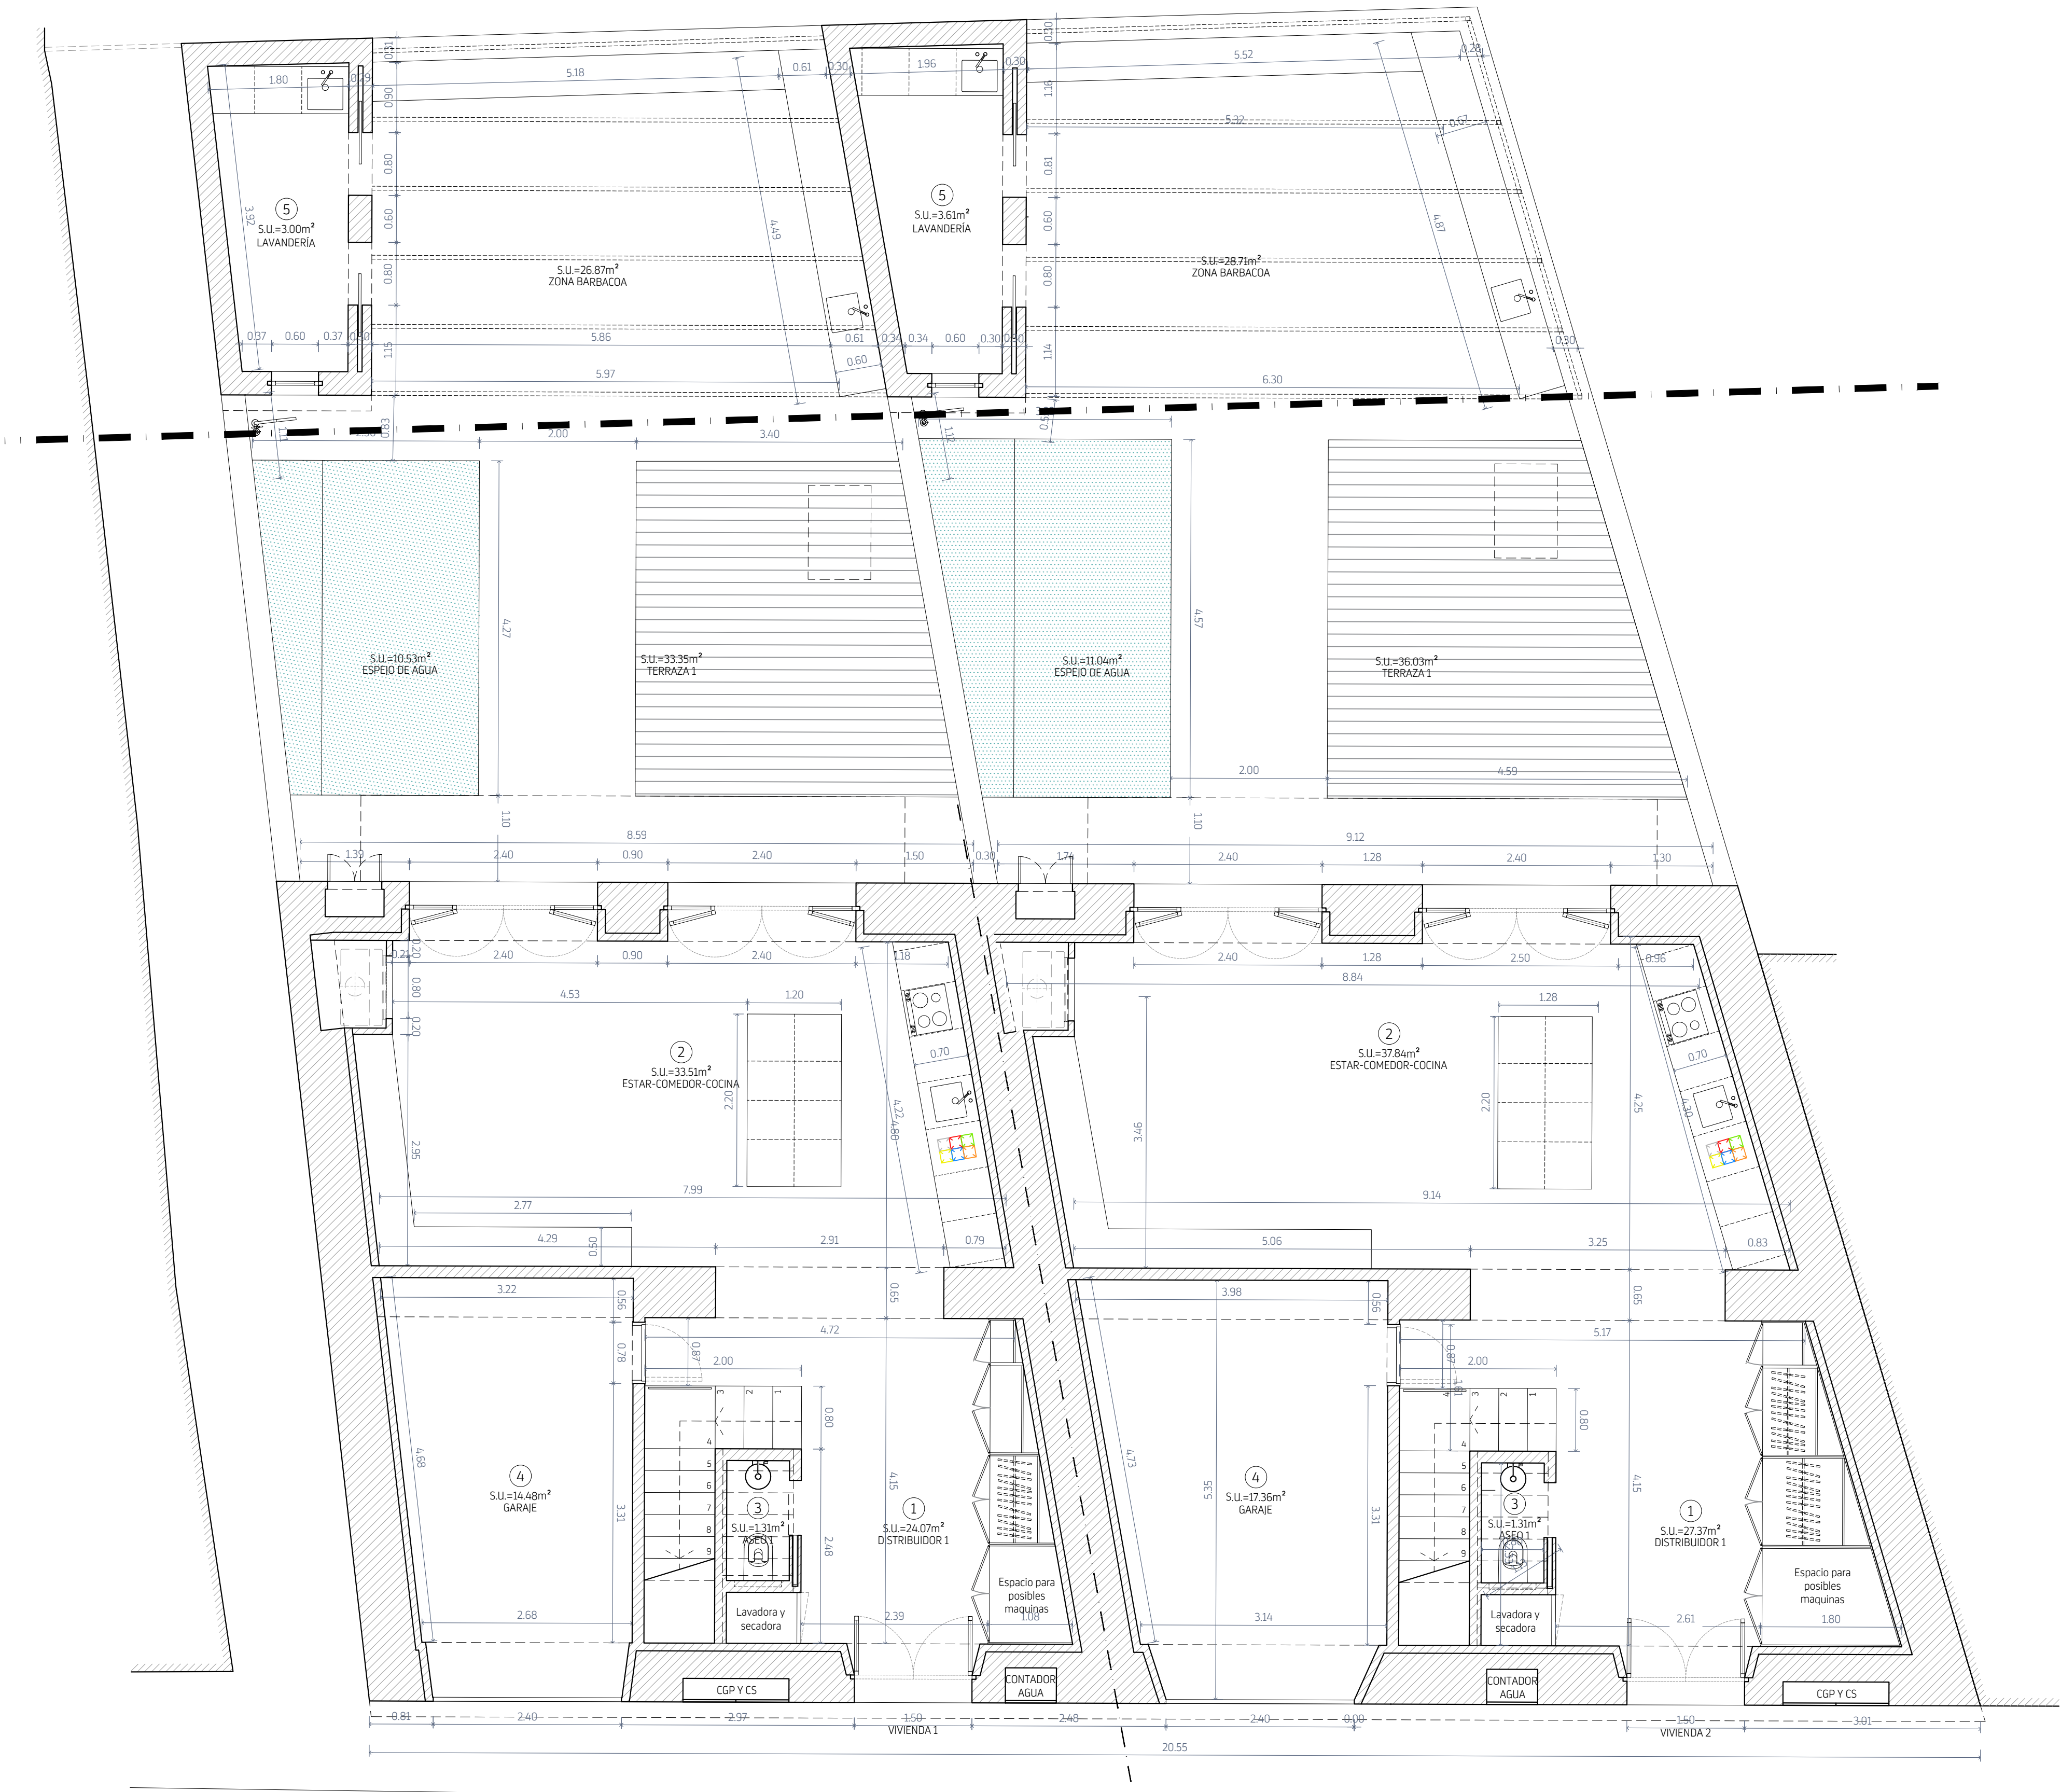

CARRER BARONIA DE TERRADES




A-12



ESCALA 1/50

FECHA 07/10/2024

PLANO
PLANTA BAJA
COTAS
PROYECTO
REFORMA INTEGRAL DE DOS
VIVIENDAS UNIFAMILIARES
ENTRE MEDIANERAS CON
PISCINA
EMPLAZAMIENTO
BARONIA DE TERRADES 29,
T.M. SANTA MARIA DEL CAMÍ
ARQUITECTO
SANDRA
UMPIERREZ
MEDINA
PROMOTOR
MERAK 2021 SL

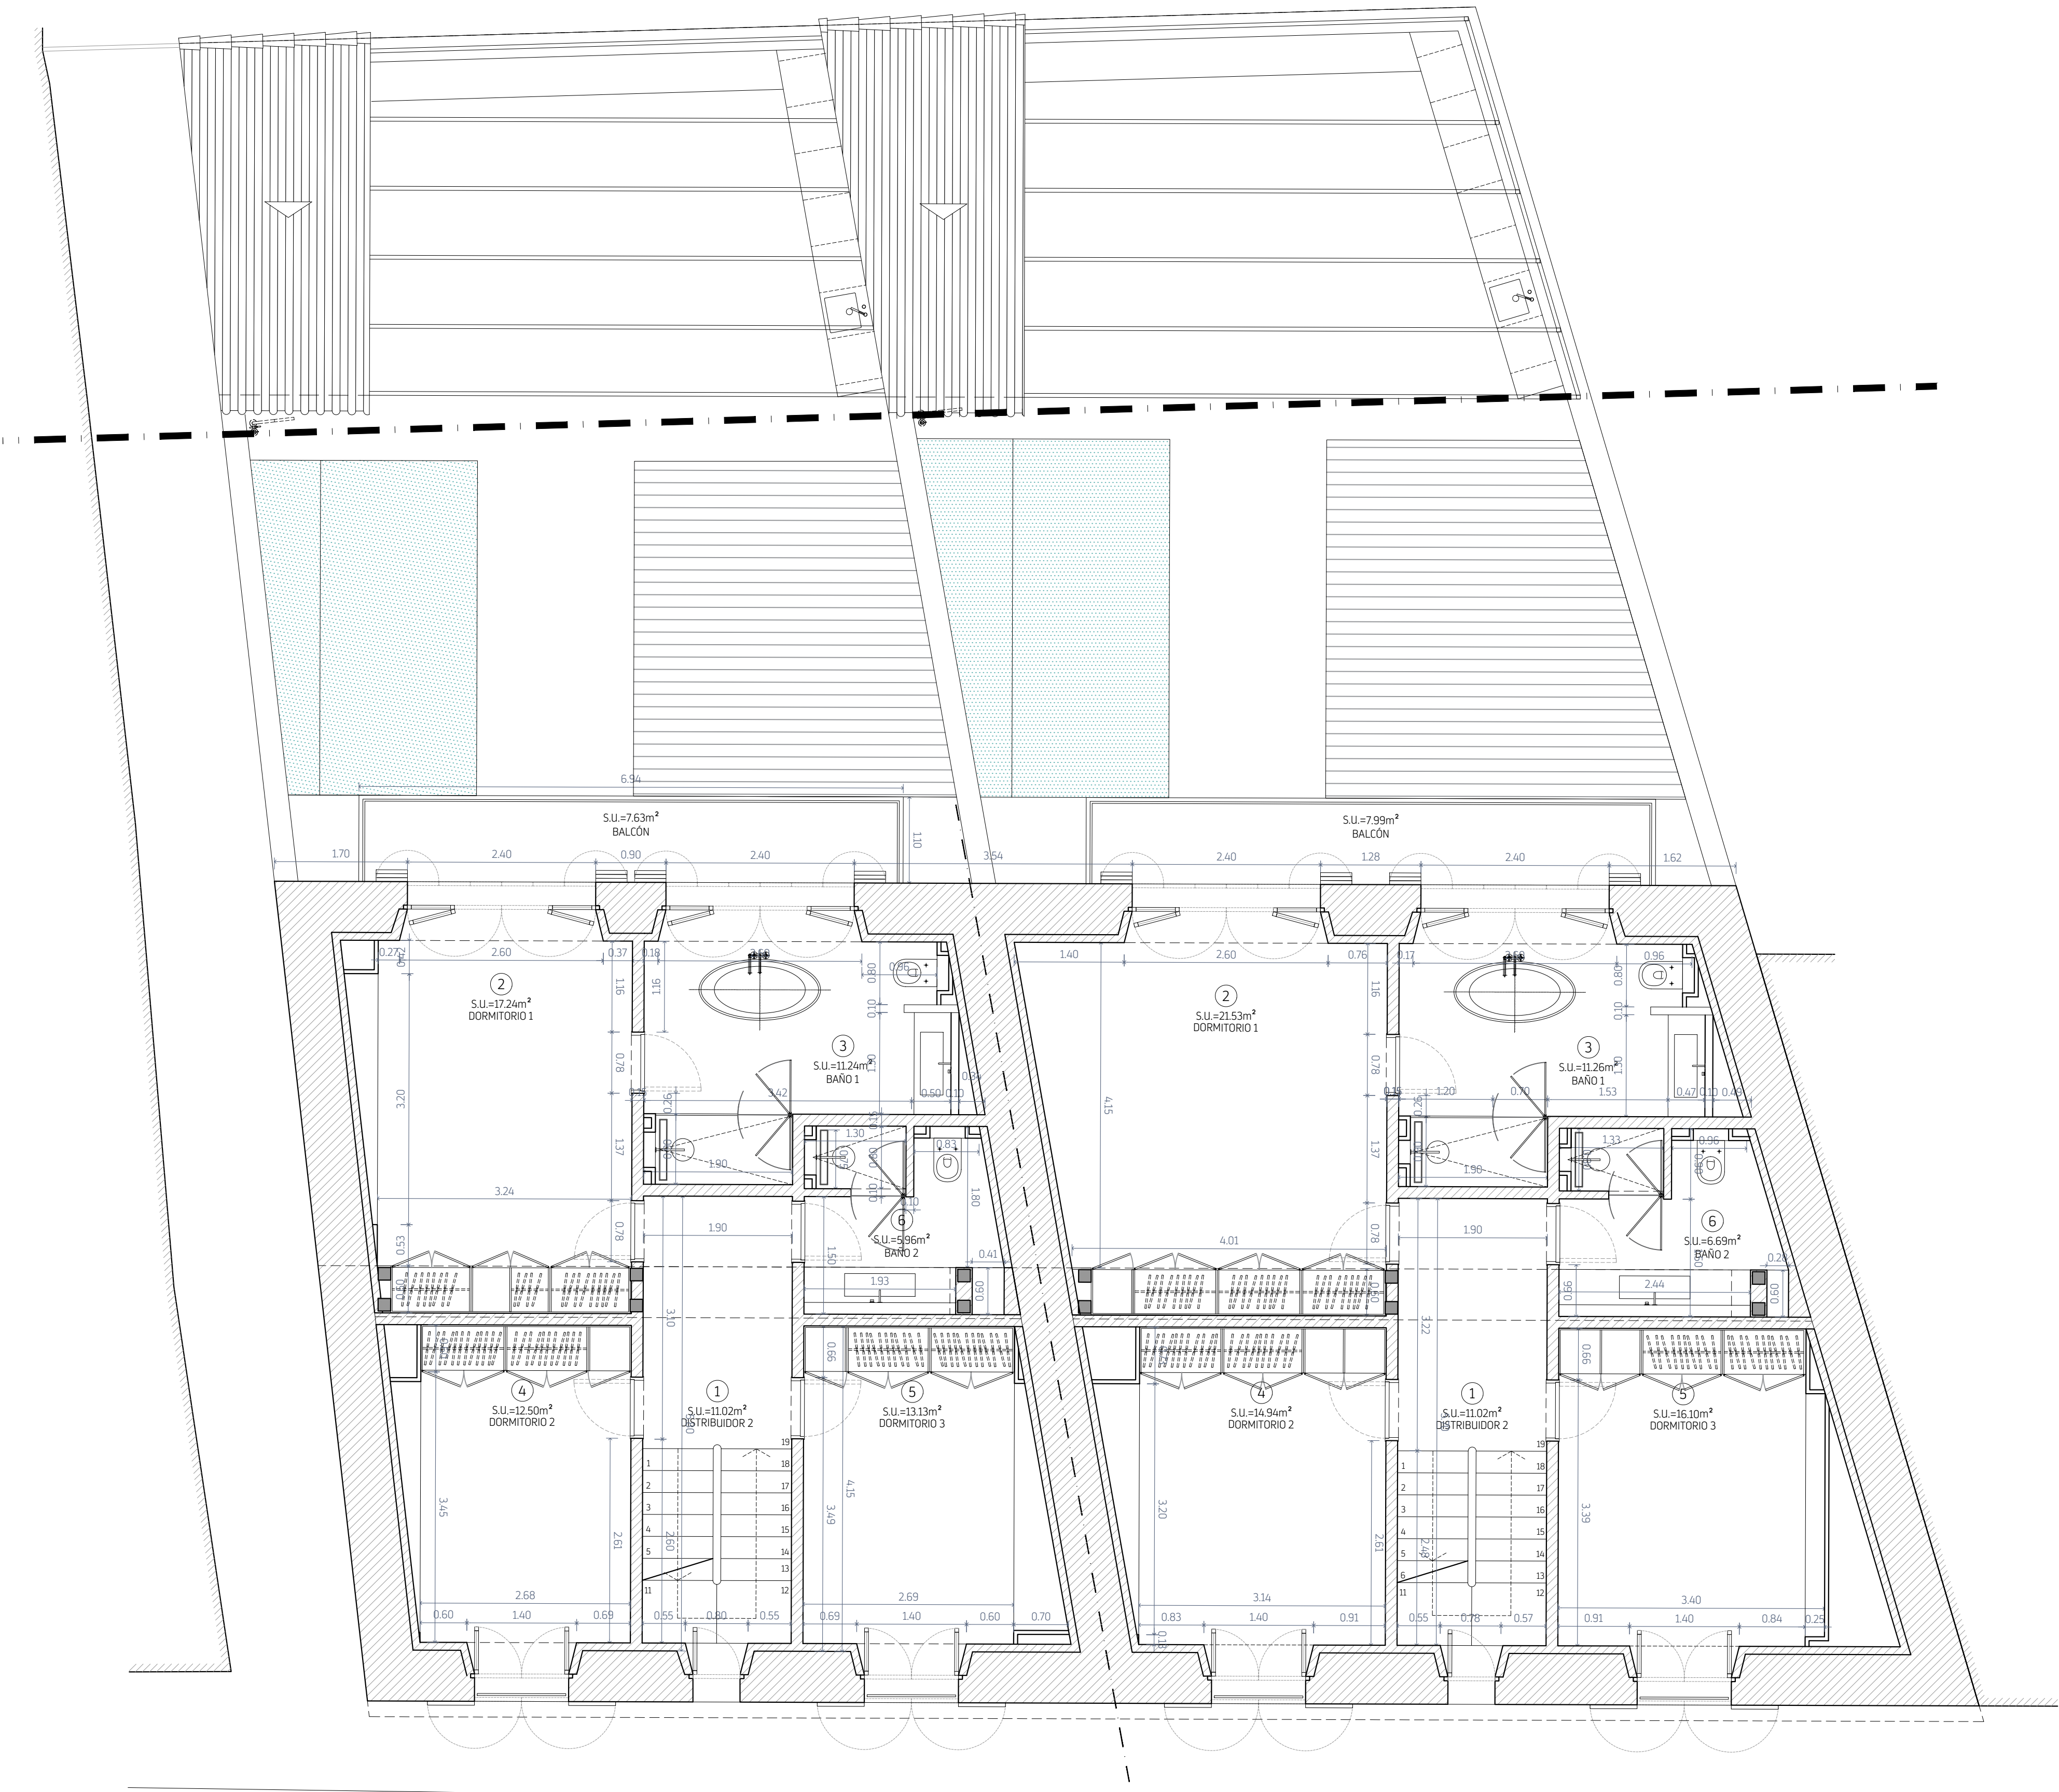


A-13




ESCALA **1/50**
FECHA **07/10/2024**

PLANO
PLANTA PISO 1
COTAS
PROYECTO
REFORMA INTEGRAL DE DOS
VIVIENDAS UNIFAMILIARES
ENTRE MEDIANERAS CON
PISCINA
EMPLAZAMIENTO
BARONIA DE TERRADES 29,
T.M. SANTA MARIA DEL CAMÍ
ARQUITECTO
SANDRA
UMPIERREZ
MEDINA
PROYECTOR
MERAK 2021 SL

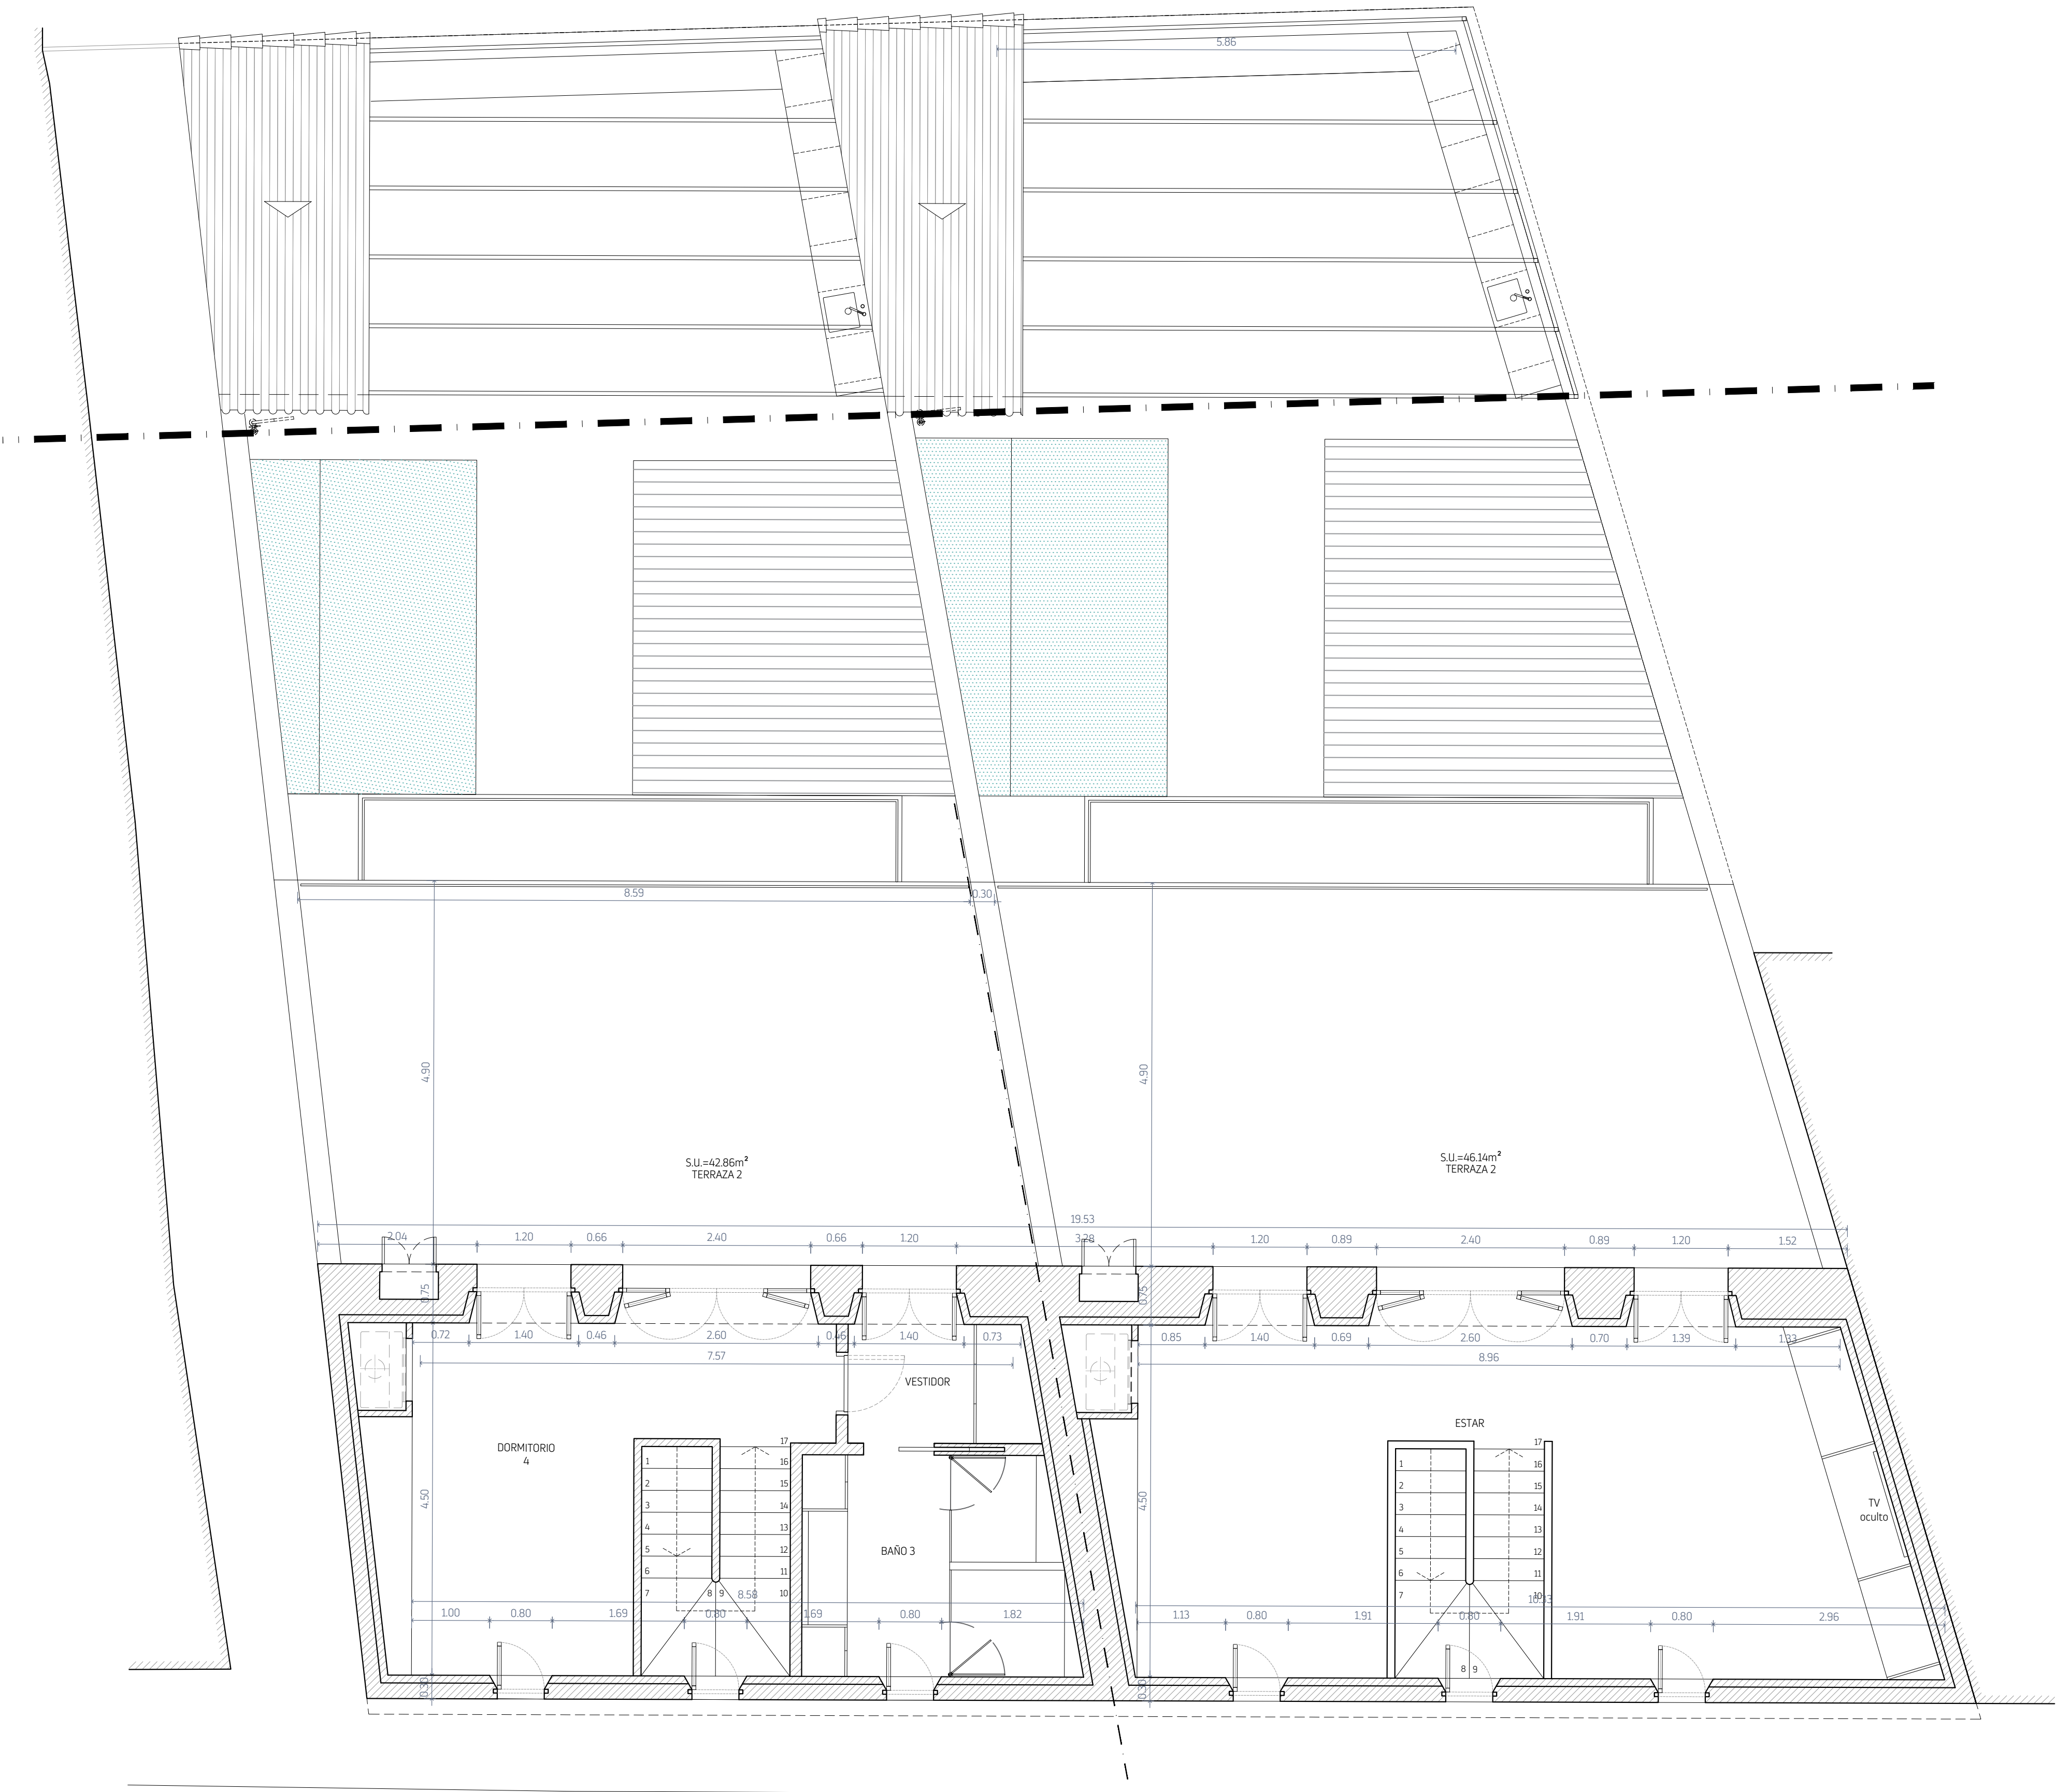

A-14

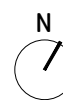


ESCALA 1/50

FECHA 07/10/2024


PLANO
PLANTA PISO 2
COTAS

PROYECTO
REFORMA INTEGRAL DE DOS
VIVIENDAS UNIFAMILIARES
ENTRE MEDIANERAS CON
PISCINA
EMPLAZAMIENTO
BARONIA DE TERRADES 29,
T.M. SANTA MARIA DEL CAMÍ
ARQUITECTO
SANDRA
UMPIERREZ
MEDINA
PROMOTOR
MERAK 2021 SL

CUMBRERA

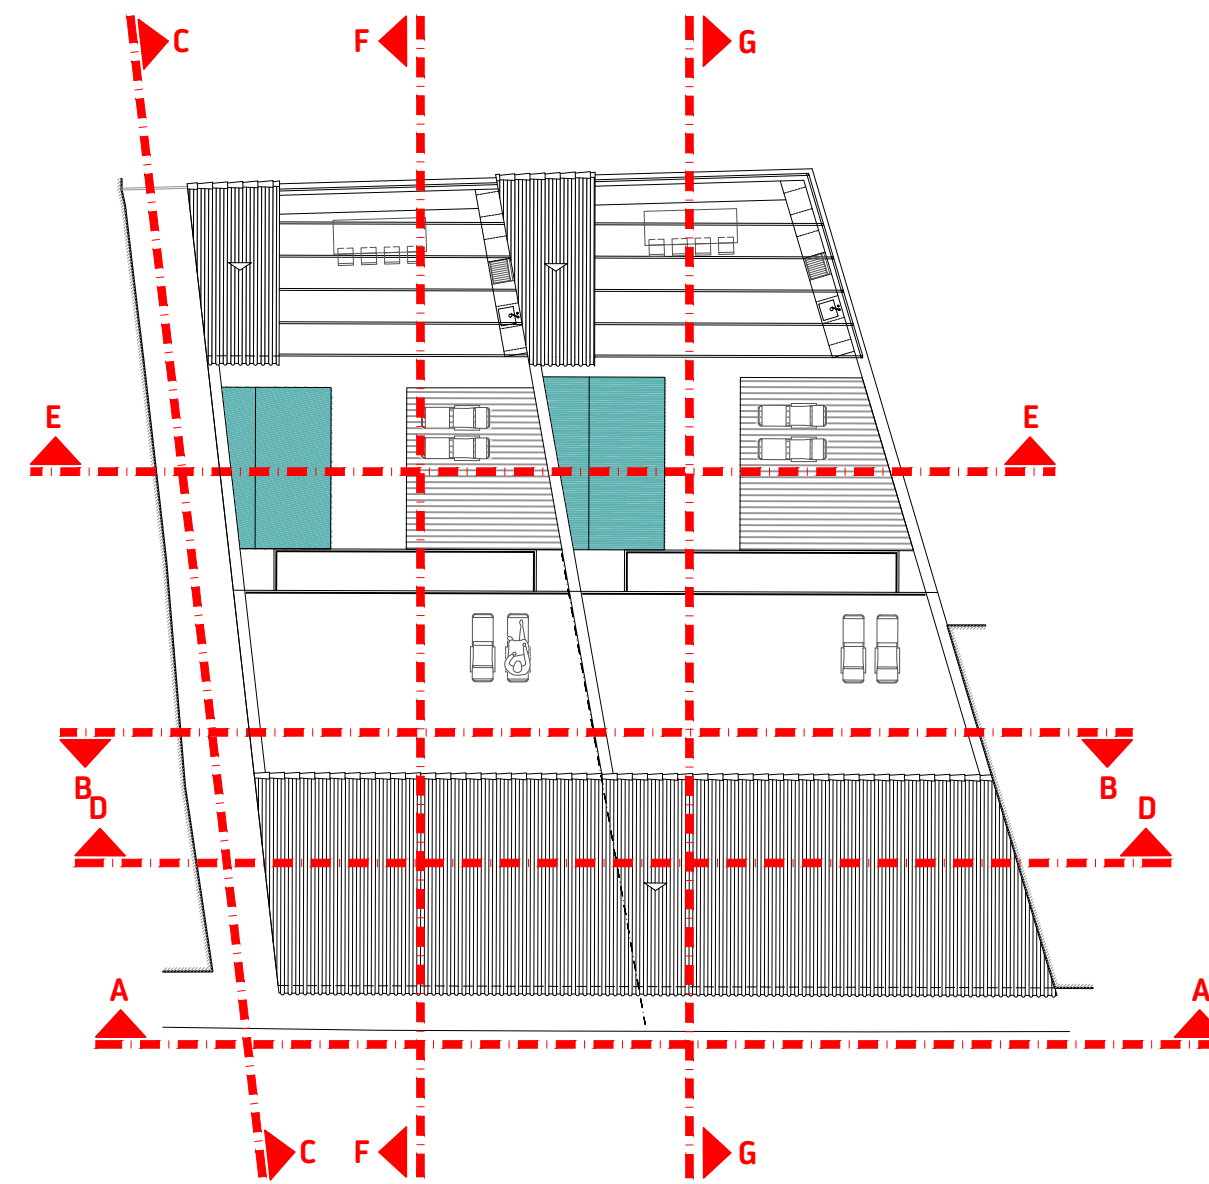

A-15

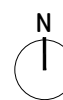

ESCALA **1/25**
FECHA **07/10/2024**

PLANO
SECCION ESCALERA

PROYECTO
REFORMA INTEGRAL DE DOS
VIVIENDAS UNIFAMILIARES
ENTRE MEDIANERAS CON
PISCINA
EMPLAZAMIENTO
BARONIA DE TERRADES 29,
T.M. SANTA MARIA DEL CAMÍ
ARQUITECTO
SANDRA
UMPIERREZ
MEDINA
PROMOTOR
MERAK 2021 SL