



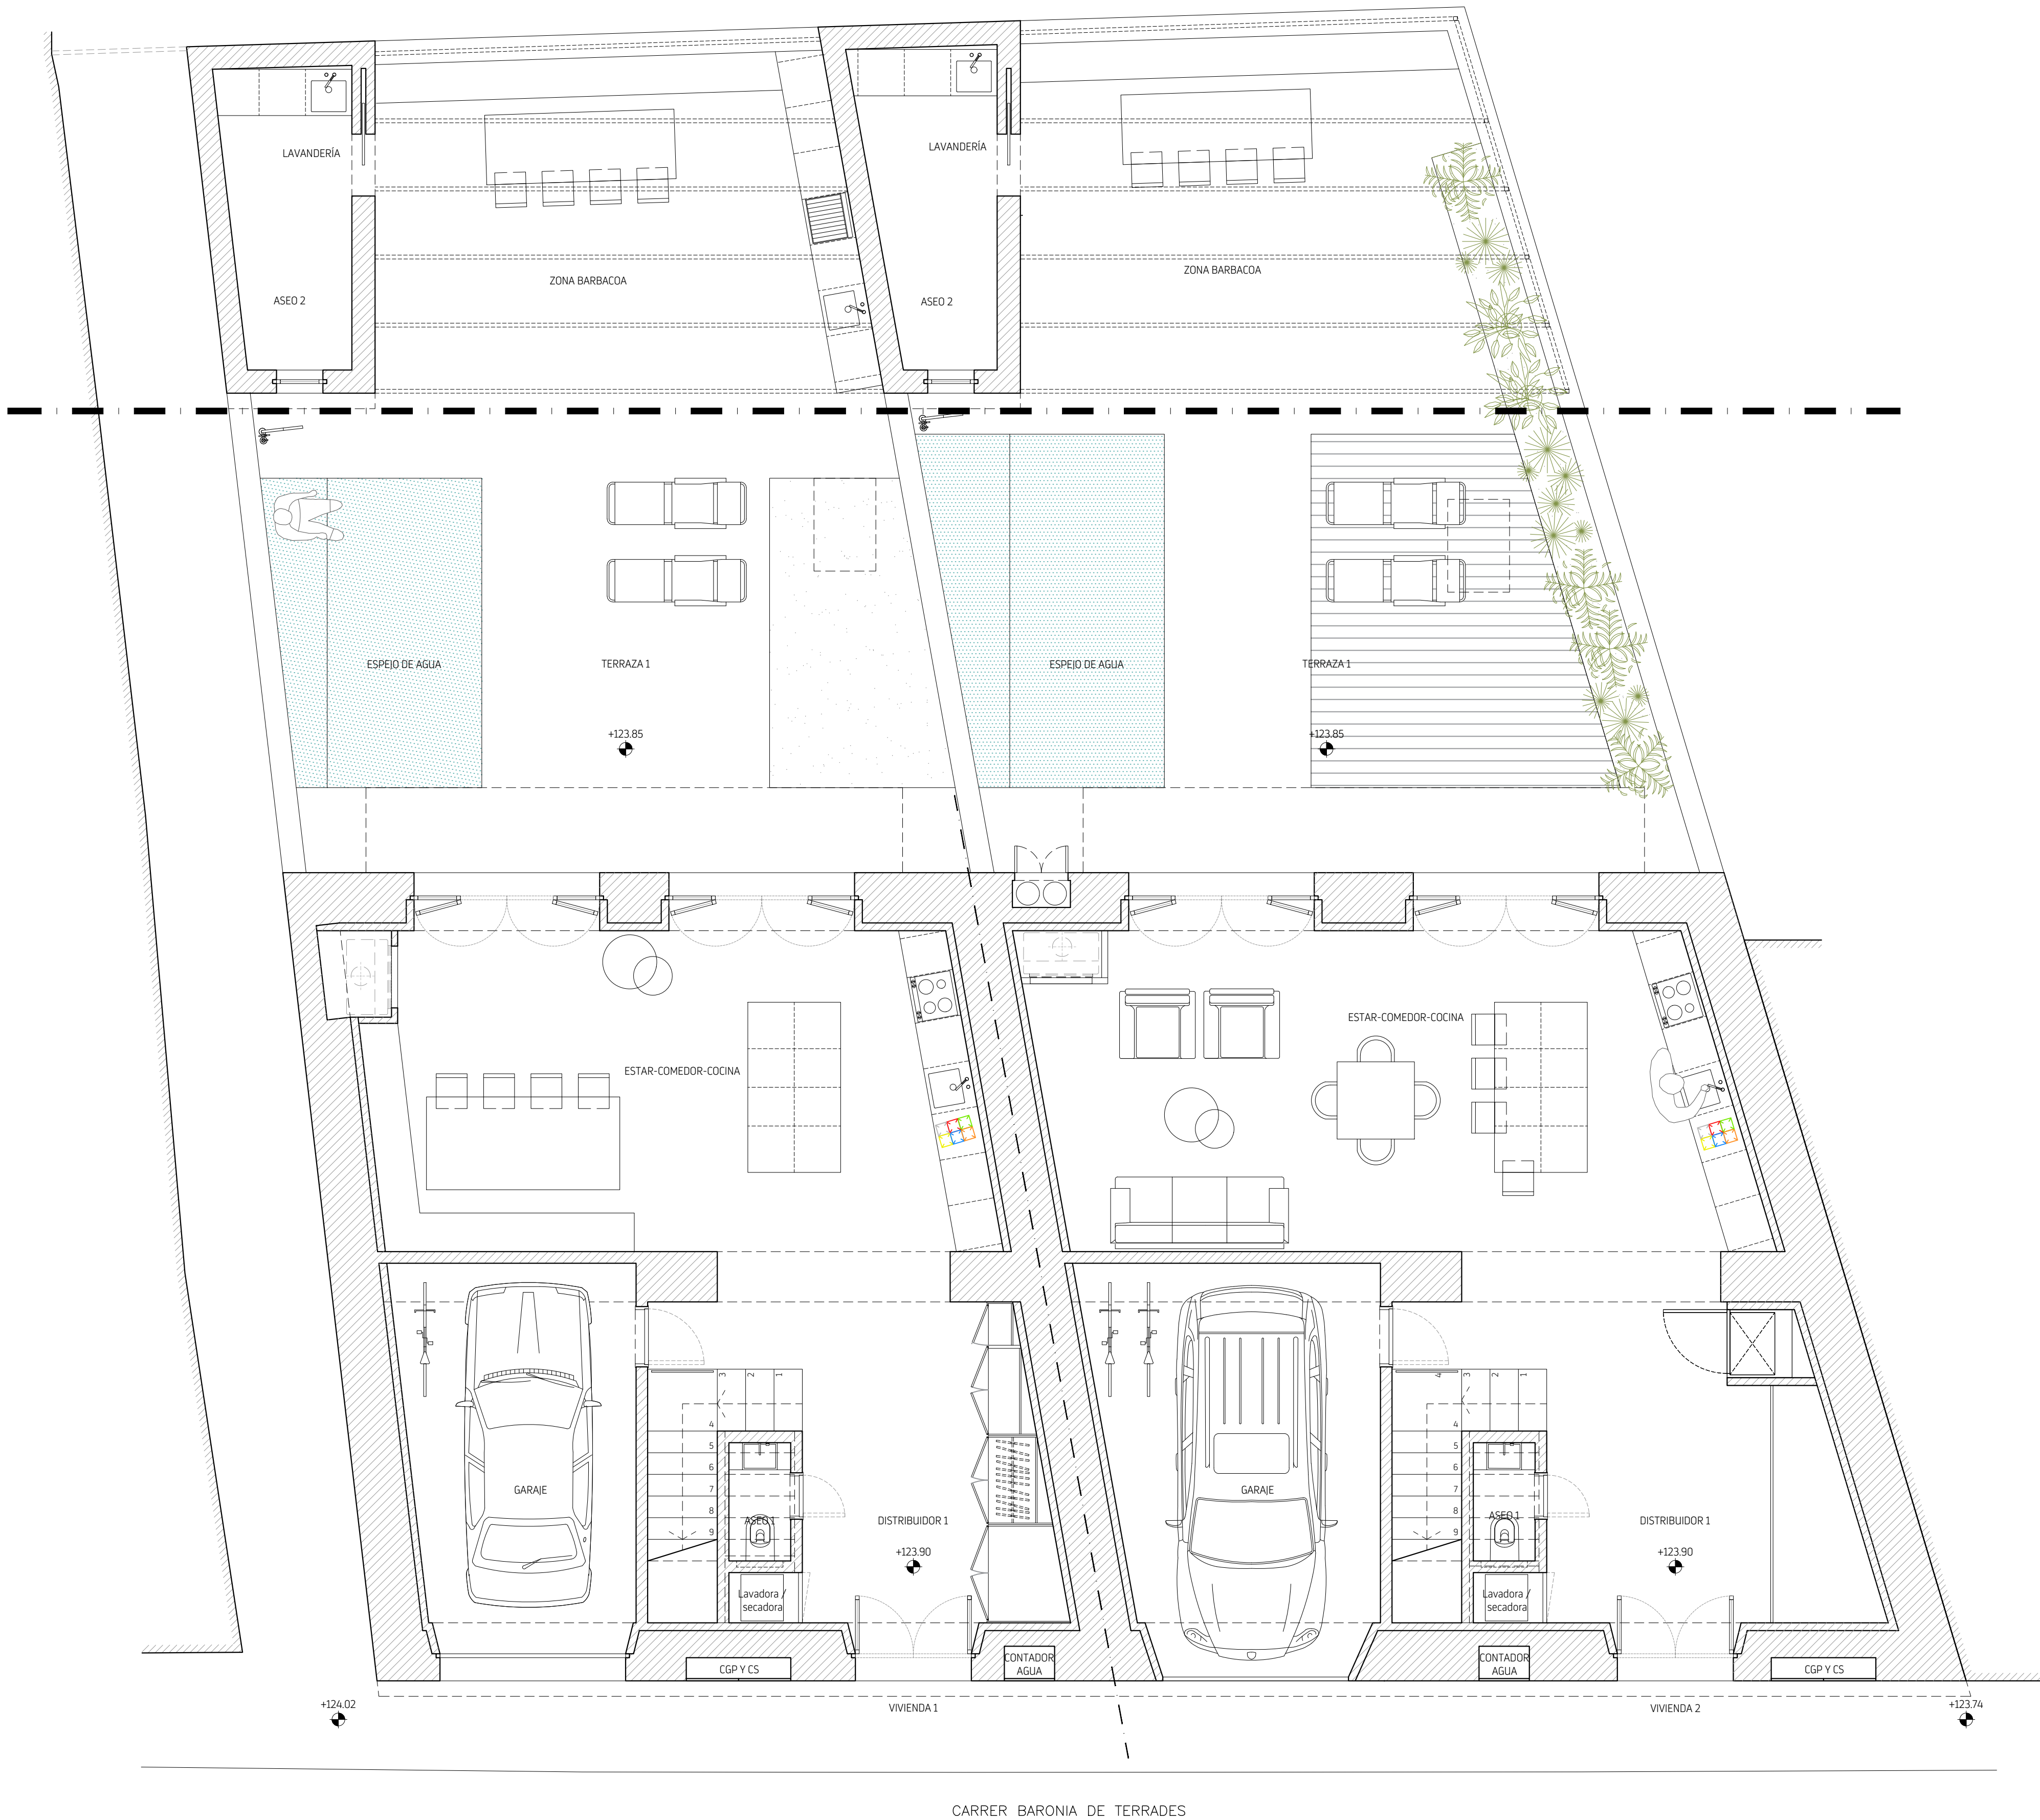

A-03

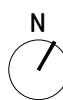


ESCALA 1/50


FECHA 03/06/2024

PLANO
PLANTA BAJA

PROYECTO
REFORMA INTEGRAL DE DOS
VIVIENDAS UNIFAMILIARES
ENTRE MEDIANERAS CON
PISCINA
EMPLAZAMIENTO
BARONIA DE TERRADES 29,
T.M. SANTA MARIA DEL CAMÍ
ARQUITECTO
SANDRA
UMPIERREZ
MEDINA
PROMOTOR
MERAK 2021 SL

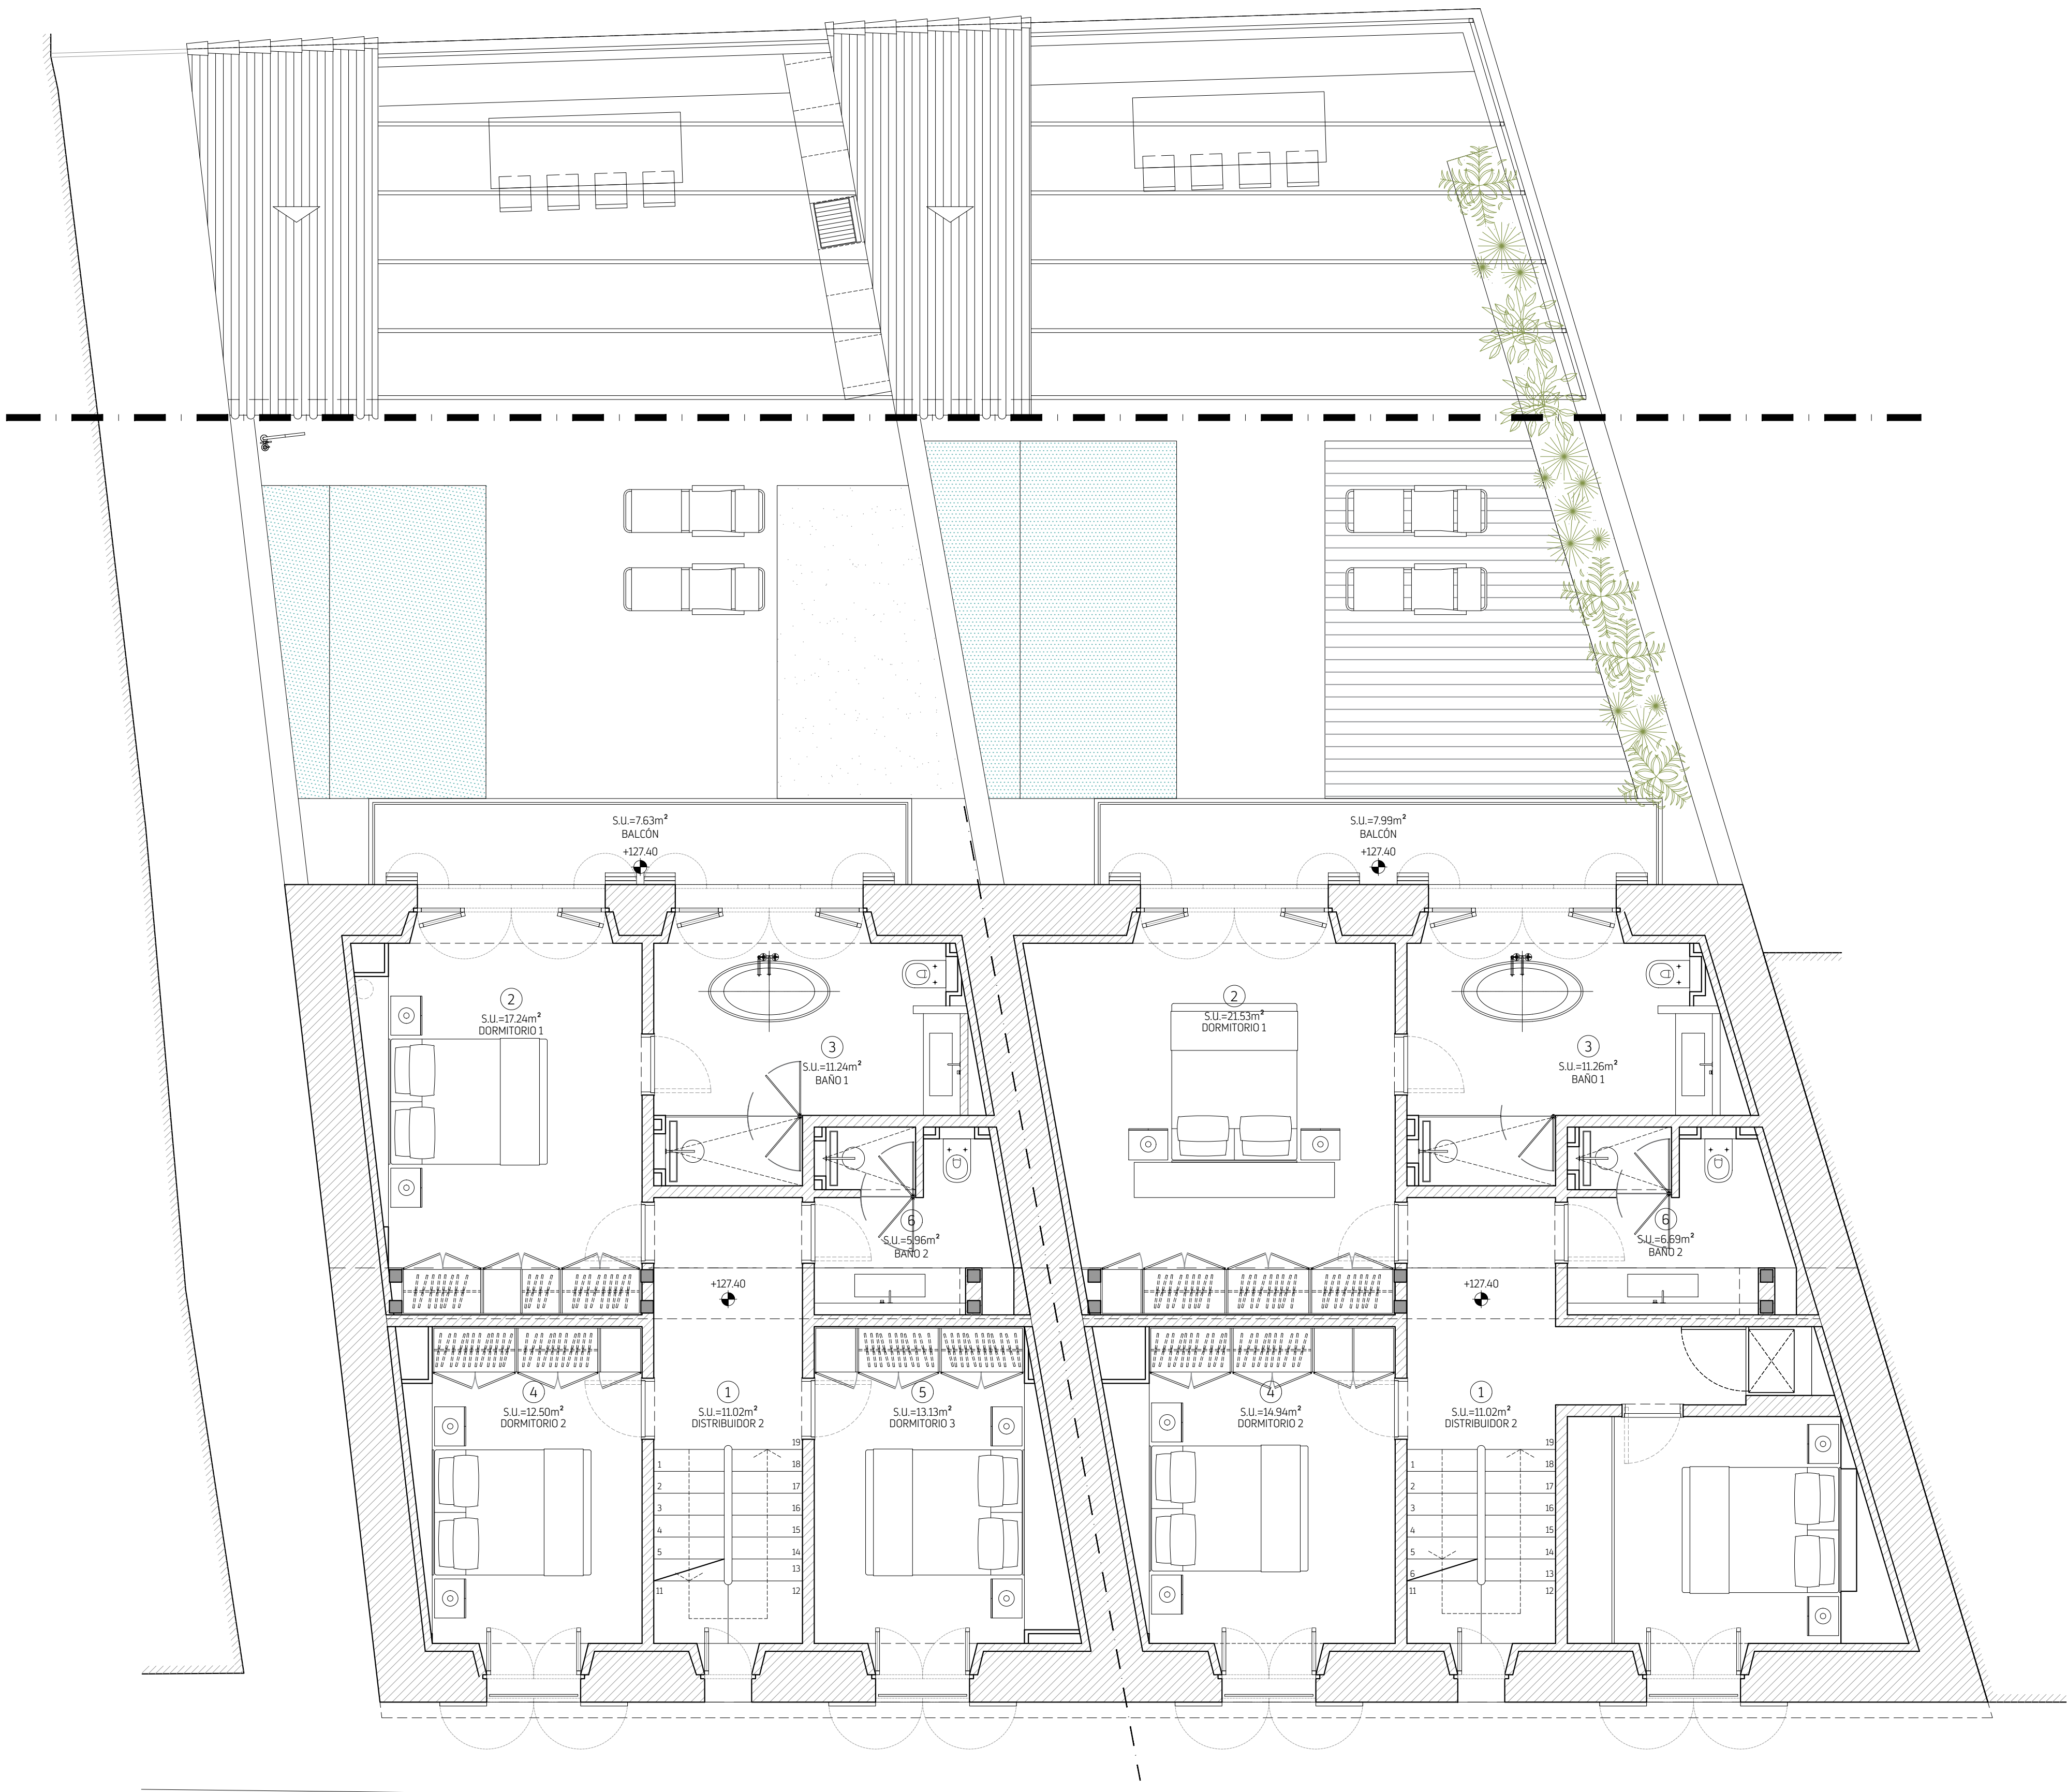

A-04

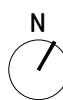


ESCALA 1/50


FECHA 03/06/2024

PLANO
PLANTA PISO 1

PROYECTO
REFORMA INTEGRAL DE DOS
VIVIENDAS UNIFAMILIARES
ENTRE MEDIANERAS CON
PISCINA
EMPLAZAMIENTO
BARONIA DE TERRADES 29,
T.M. SANTA MARIA DEL CAMÍ
ARQUITECTO
SANDRA
UMPIERREZ
MEDINA
PROMOTOR
MERAK 2021 SL

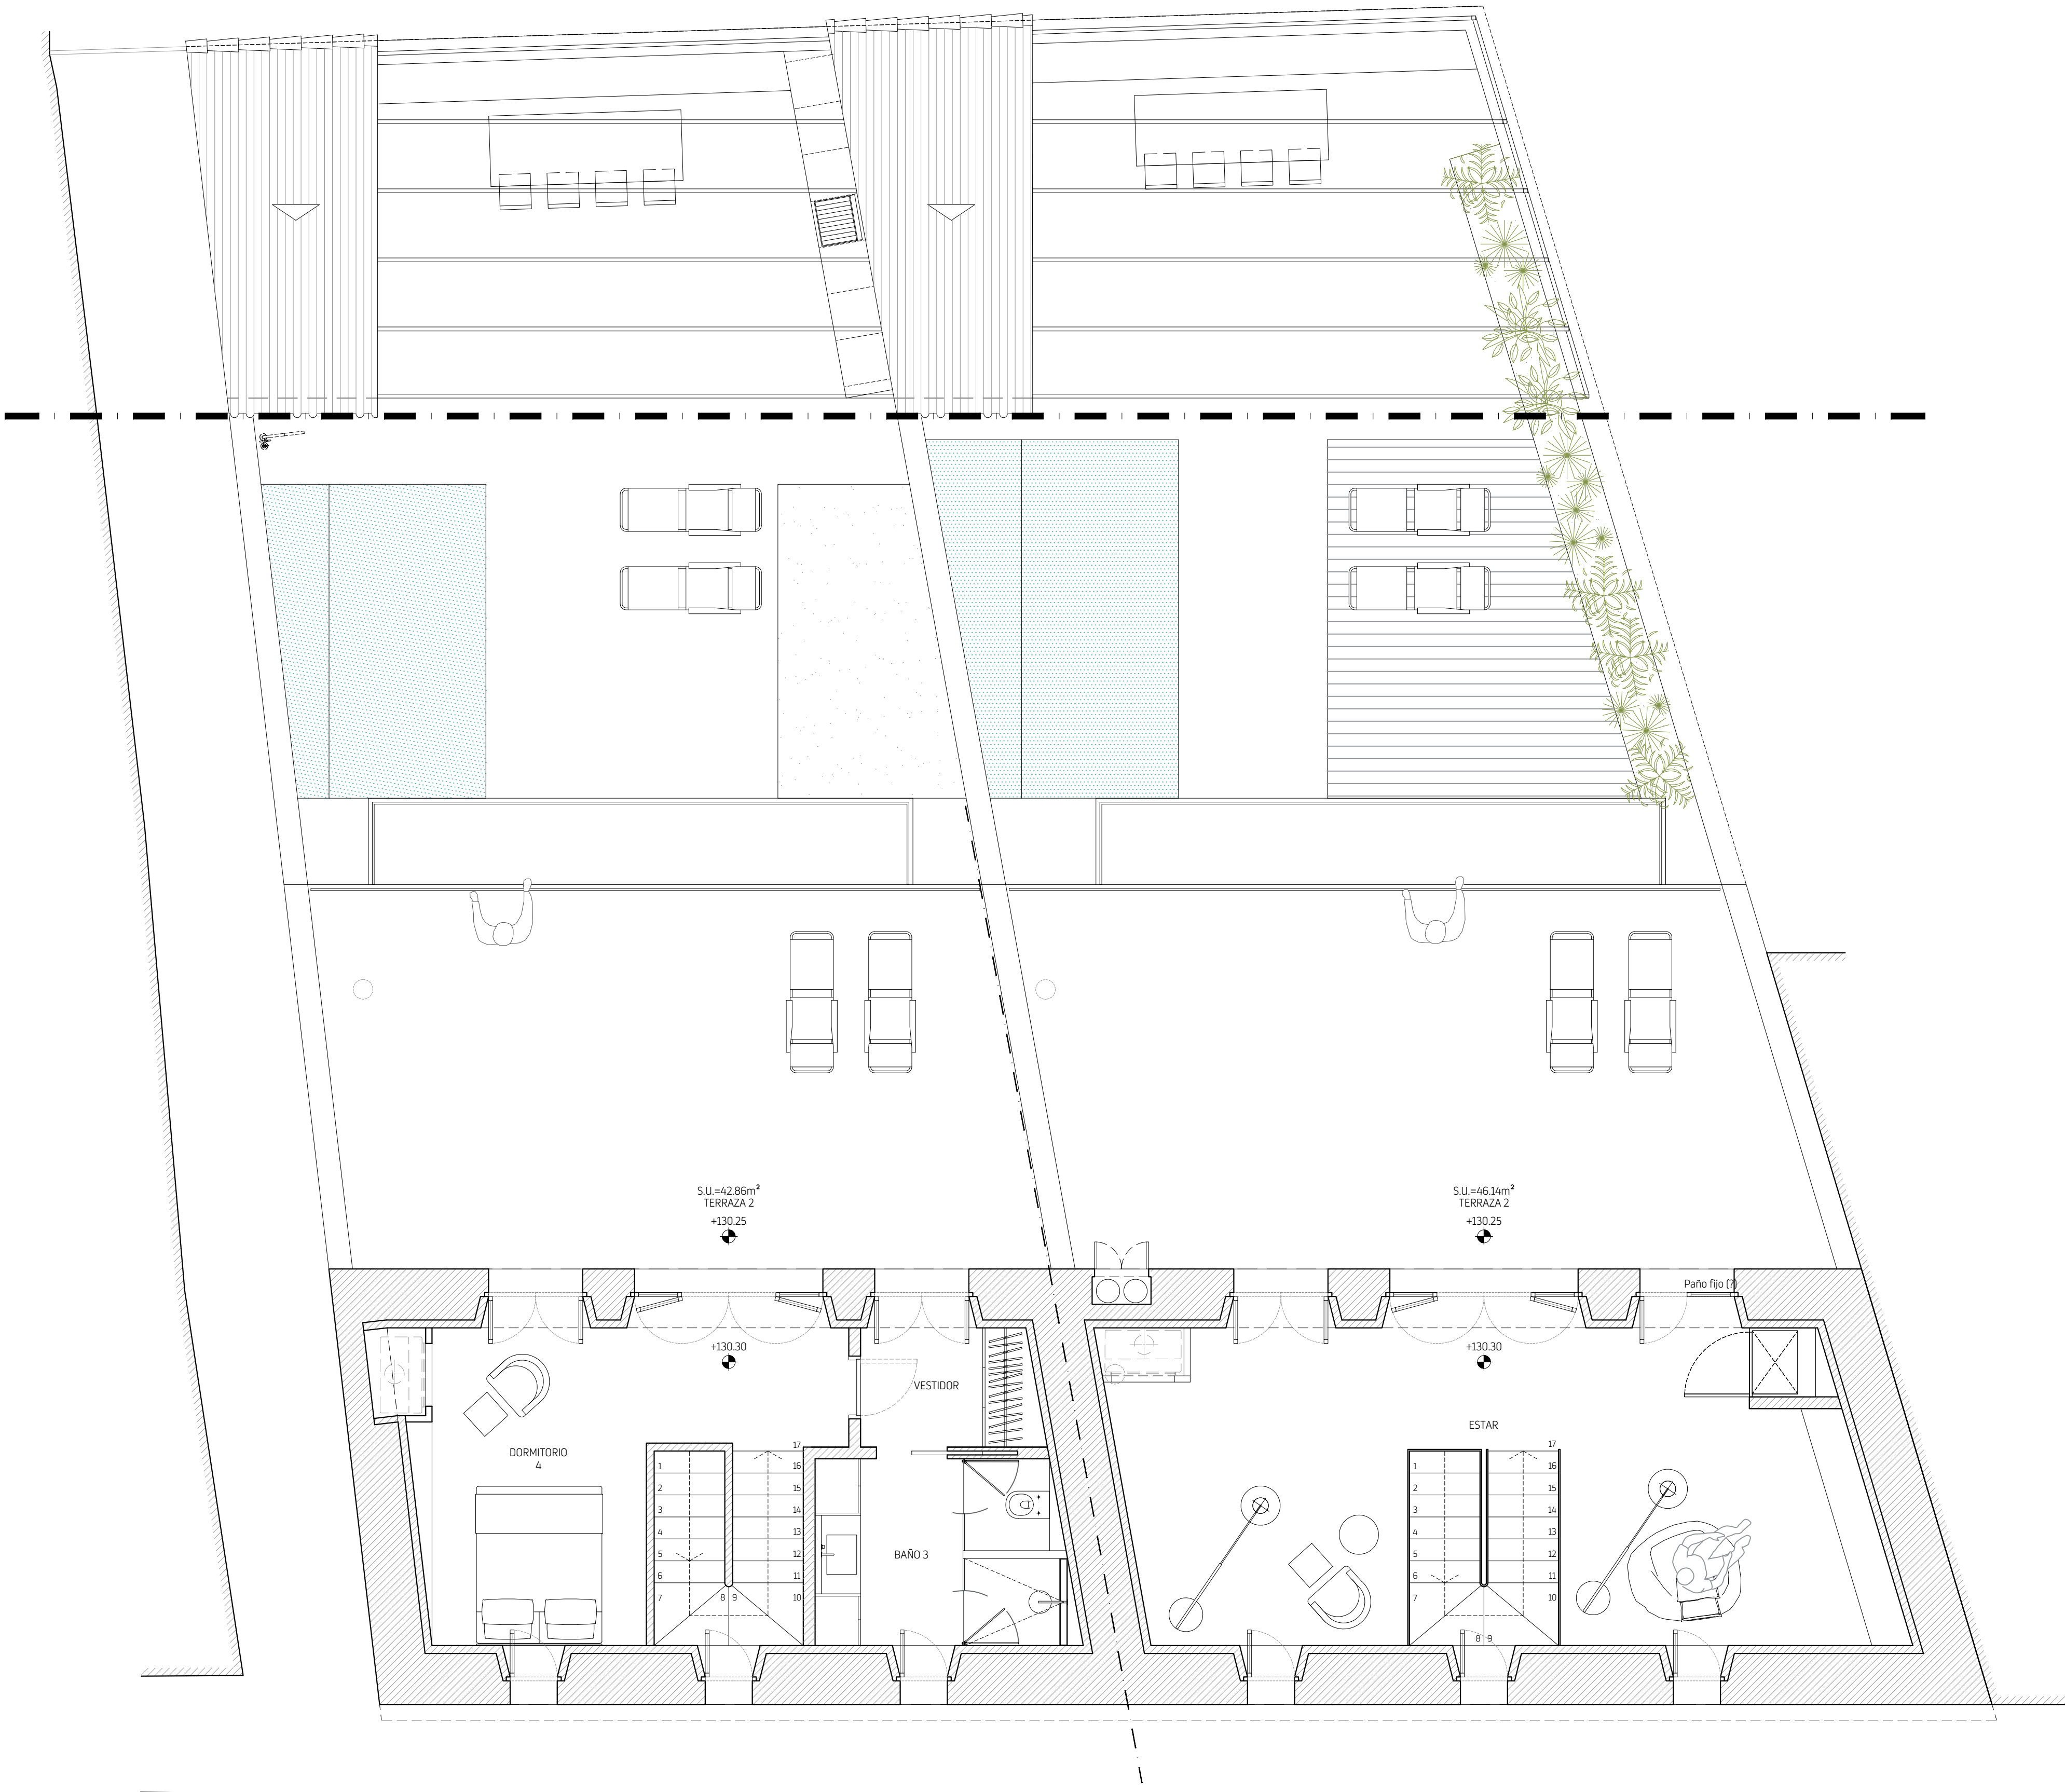

A-05

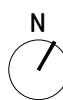

ESCALA 1/50

FECHA 03/06/2024

PLANO
PLANTA PISO 2

PROYECTO
REFORMA INTEGRAL DE DOS
VIVIENDAS UNIFAMILIARES
ENTRE MEDIANERAS CON
PISCINA
EMPLAZAMIENTO
BARONIA DE TERRADES 29,
T.M. SANTA MARIA DEL CAMÍ
ARQUITECTO
SANDRA
UMPIERREZ
MEDINA
PROMOTOR
MERAK 2021 SL