



LÍMITE POR TALUD SUPERIOR
Do: 25.88m

LÍMITE POR REJILLA

LÍMITE POR REJILLA

LÍMITE POR REJILLA
Do: 40.86m

LÍMITE POR FACHADA

NUEVO LÍMITE POR CARA EXTERIOR DE MURO
Do: 37.96m



LÍMITE POR TALUD SUPERIOR
Do: 25.88m

LÍMITE POR REJILLA

LÍMITE POR REJILLA

LÍMITE POR REJILLA
Do: 40.86m

LÍMITE POR FACHADA

LÍMITE POR EJE DE MURO
Do: 20.31m

NUEVO LÍMITE POR CARA EXTERIOR DE MURO
Do: 37.96m

PROYECTO
02
1/50 A1

REFORMA DE VIVIENDA UNIFAMILIAR AISLADA Y PISCINA

TÍTULO DE PLANO
DISTRIBUCION PLANTA BAJA

PROYECTOS
ALEXANDER & DENISE
C/ SOLITARI, N°1
PALMA

ARQUITECTURA
FELIX PASTOR MONTERO
EDUARDO ALCANTARA ARCE
ENERO 2024

Este documento y su contenido está regulado por los derechos de Propiedad Intelectual inspirados por las leyes vigentes. La reproducción y distribución no autorizada será objeto de todas las acciones legales que correspondan.





LÍMITE POR TALUD SUPERIOR Do: 25,88m


LÍMITE POR REJILLA


LÍMITE POR REJILLA

LÍMITE POR REJILLA Do: 40,86m


LÍMITE POR FACHADA

NUEVO LÍMITE POR CARA EXTERIOR DE MURO Do: 37,96m

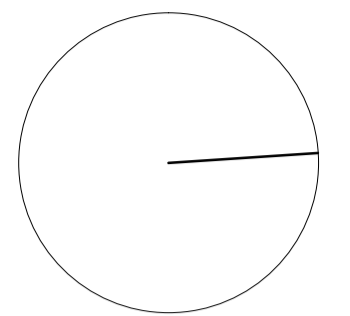

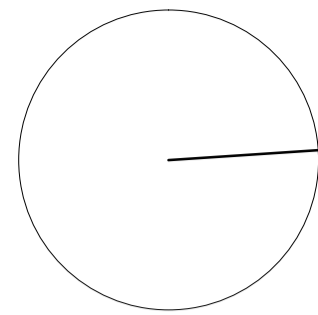


Este documento y su contenido está regulado por los derechos de Propiedad Intelectual amparados por las leyes vigentes. La reproducción y distribución no autorizadas de su contenido, total o parcial, sin el consentimiento expreso del autor, no autorizado será objeto de todas las acciones judiciales que correspondan.

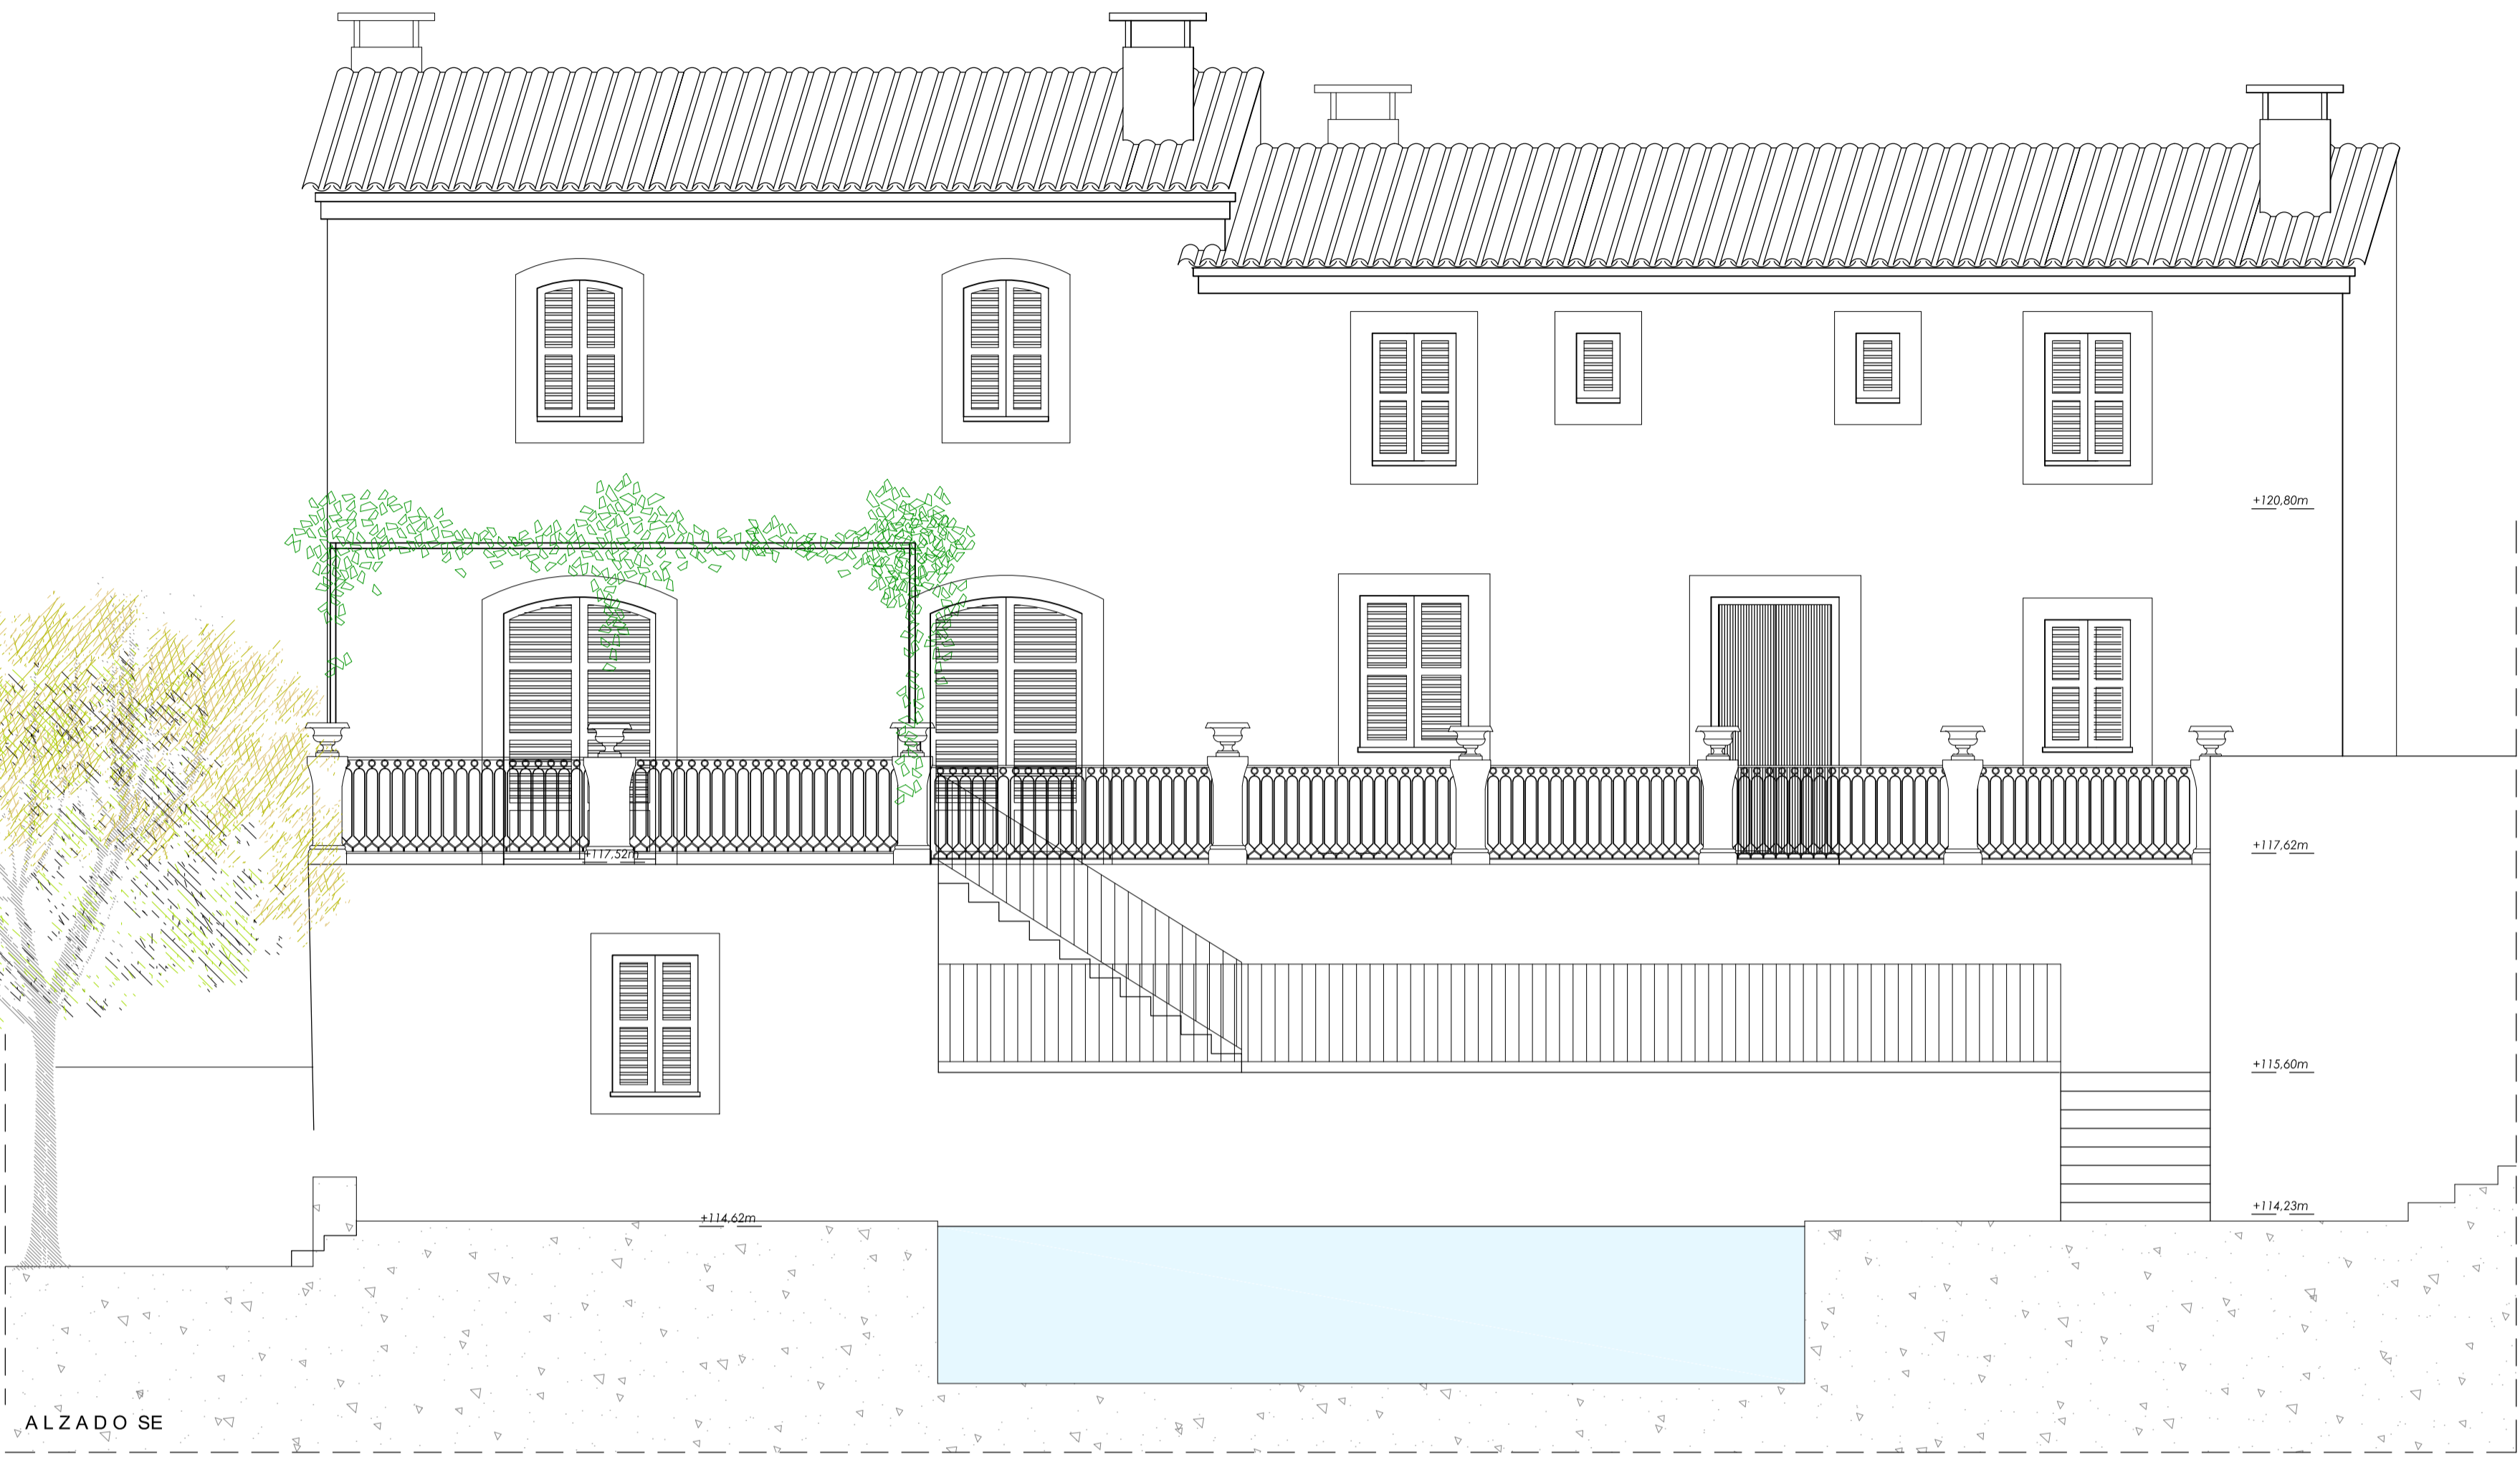


ALZADO SE



ALZADO SO

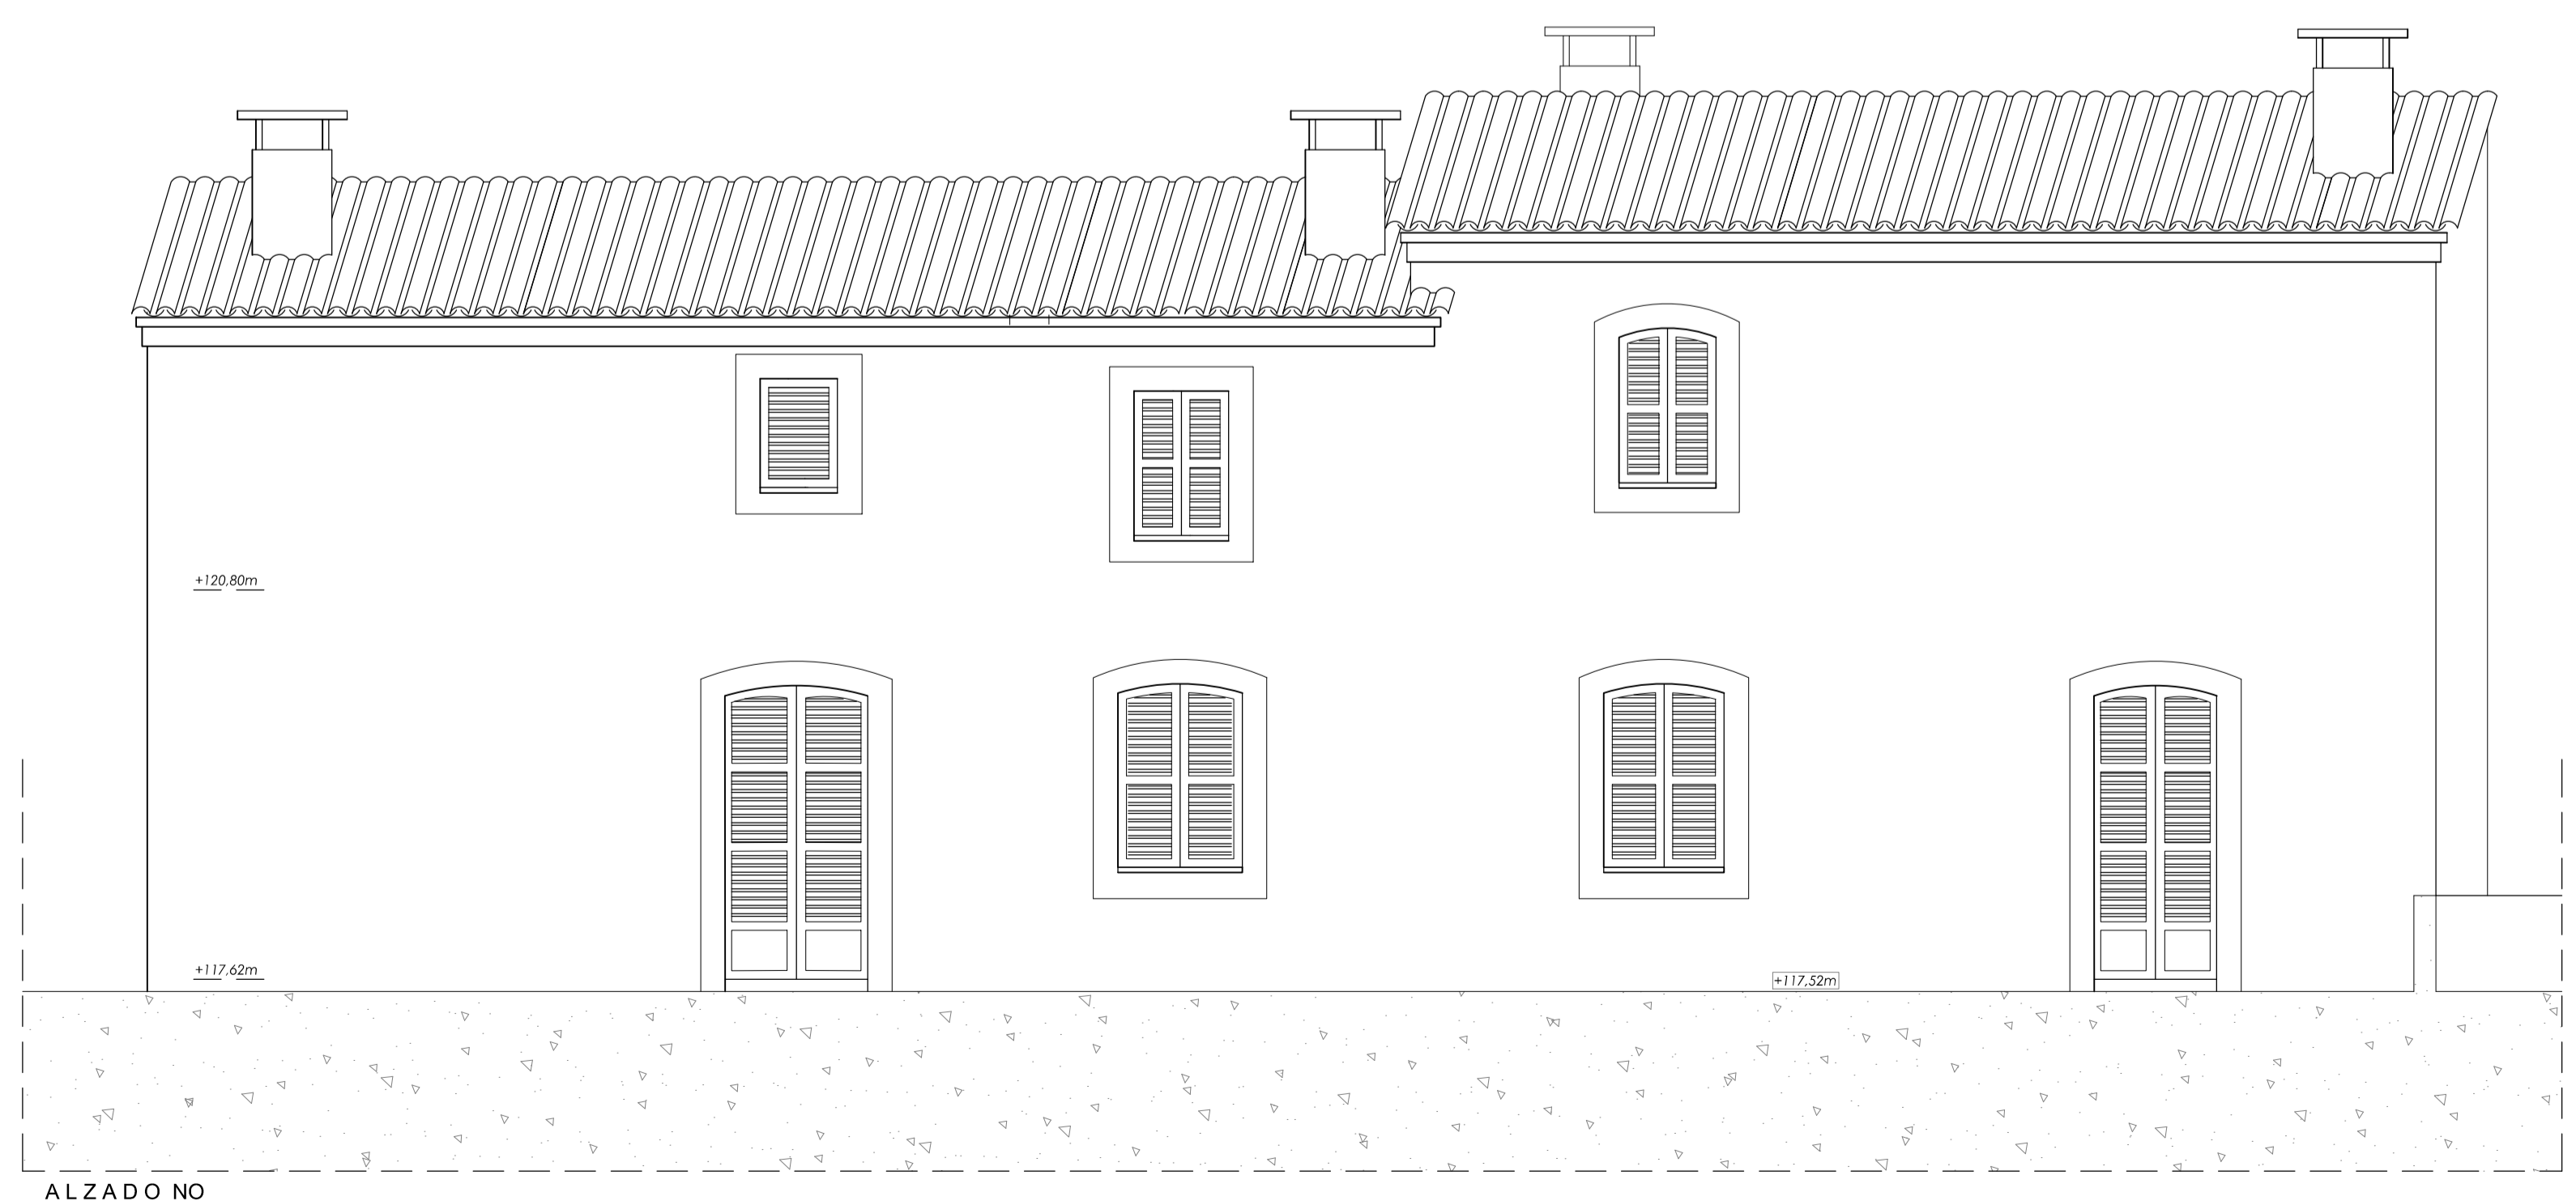

ALZADO NO

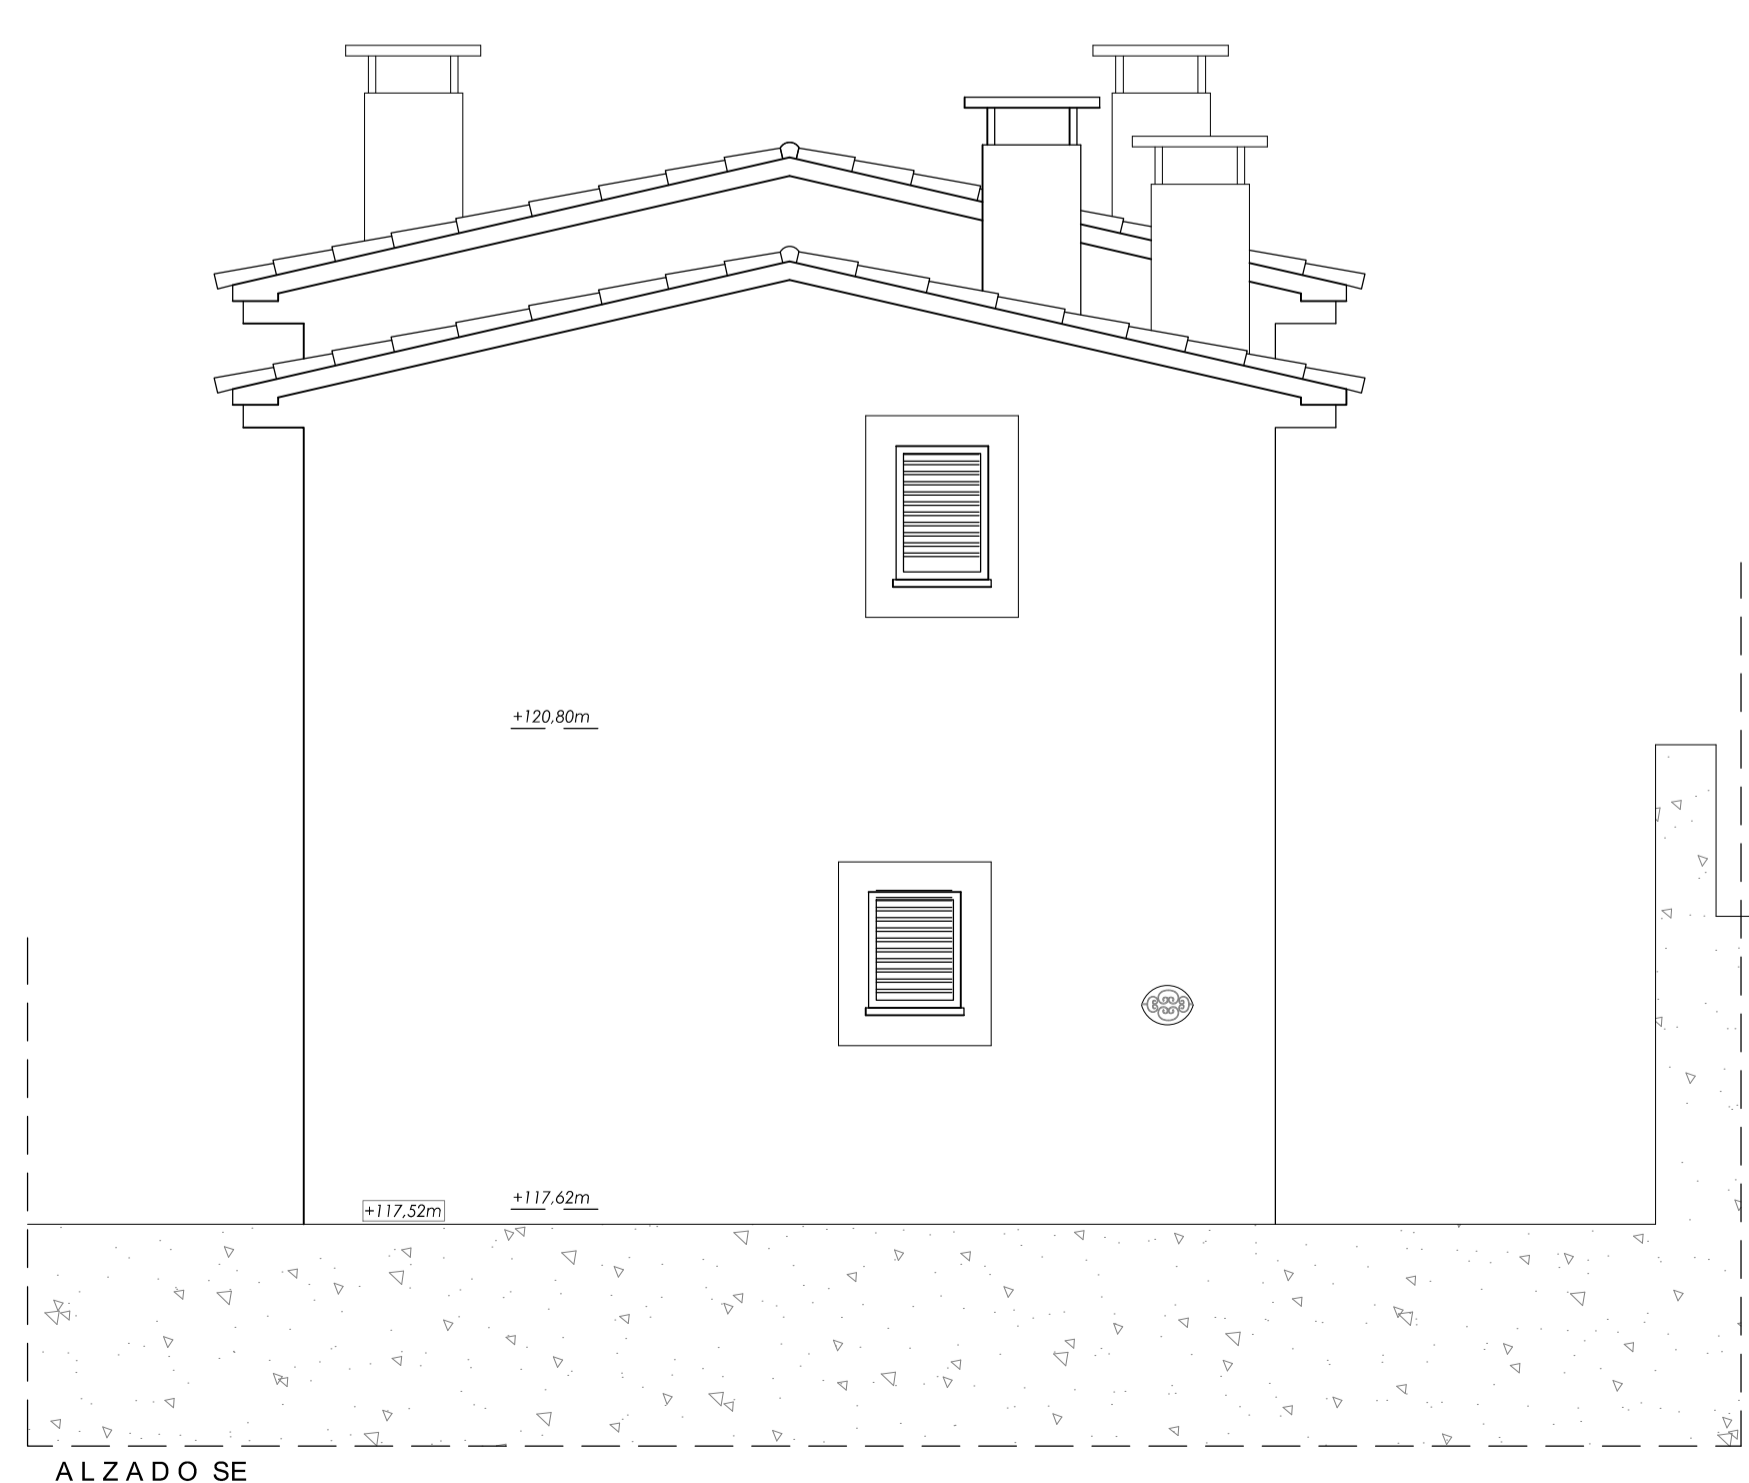

ALZADO SE

Nº PLANO
10
ESCALA
1/50 A1

PROYECTO
REFORMA DE VIVIENDA UNIFAMILIAR
AISLADA Y PISCINA

TÍTULO DE PLANO
ALZADOS

PROMOTOR
ALEXANDER & DENISE
DIRECCIÓN
C/ SOLITARI, Nº1
PALMA

AUTOR DEL PROYECTO
FELIX PASTOR MONTERO
EDUARDO ALCÁNTARA ARCE
FECHA
ENERO 2024

SERVICIOS DE ARQUITECTURA
2/17
info@2a17.com
+34.679616306
+34.606161945