



LA SOCIEDAD PROMOTORA Y LA DIRECCIÓN FACULTATIVA SE RESERVA EL DERECHO DE EFECTUAR, DURANTE EL TRANSICURSO DE LA EJECUCIÓN DE LA OBRA, LAS MODIFICACIONES NECESARIAS POR EXIGENCIAS DE ORDEN TÉCNICO, JURÍDICO O COMERCIAL, SIN QUE ELLO IMPLIQUE MENOSCAJO EN EL NIVEL GLOBAL DE LA CALIDAD.

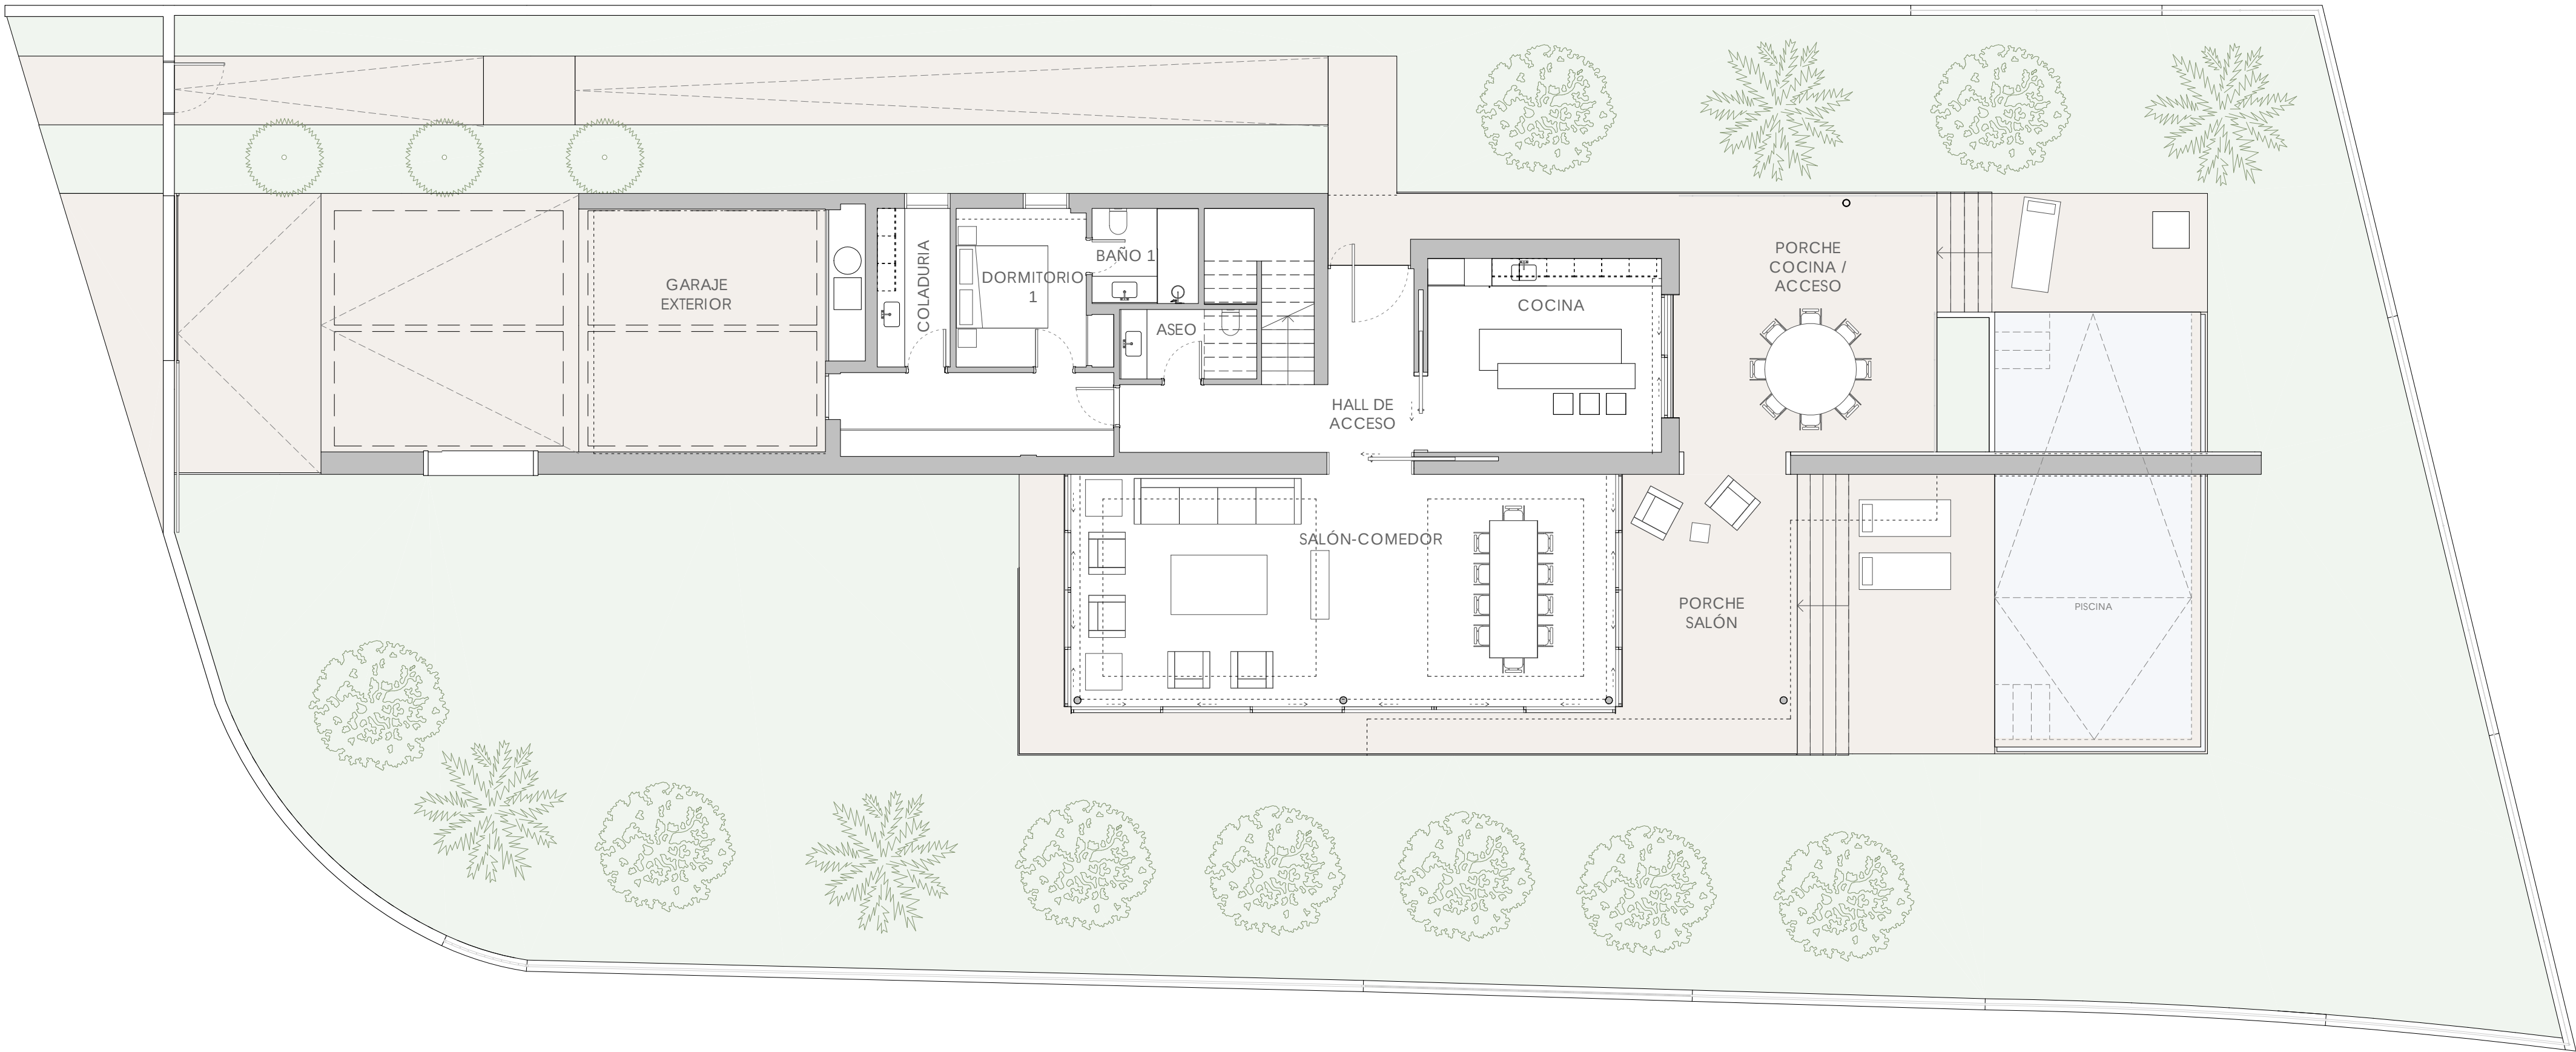


PLANTA BAJA

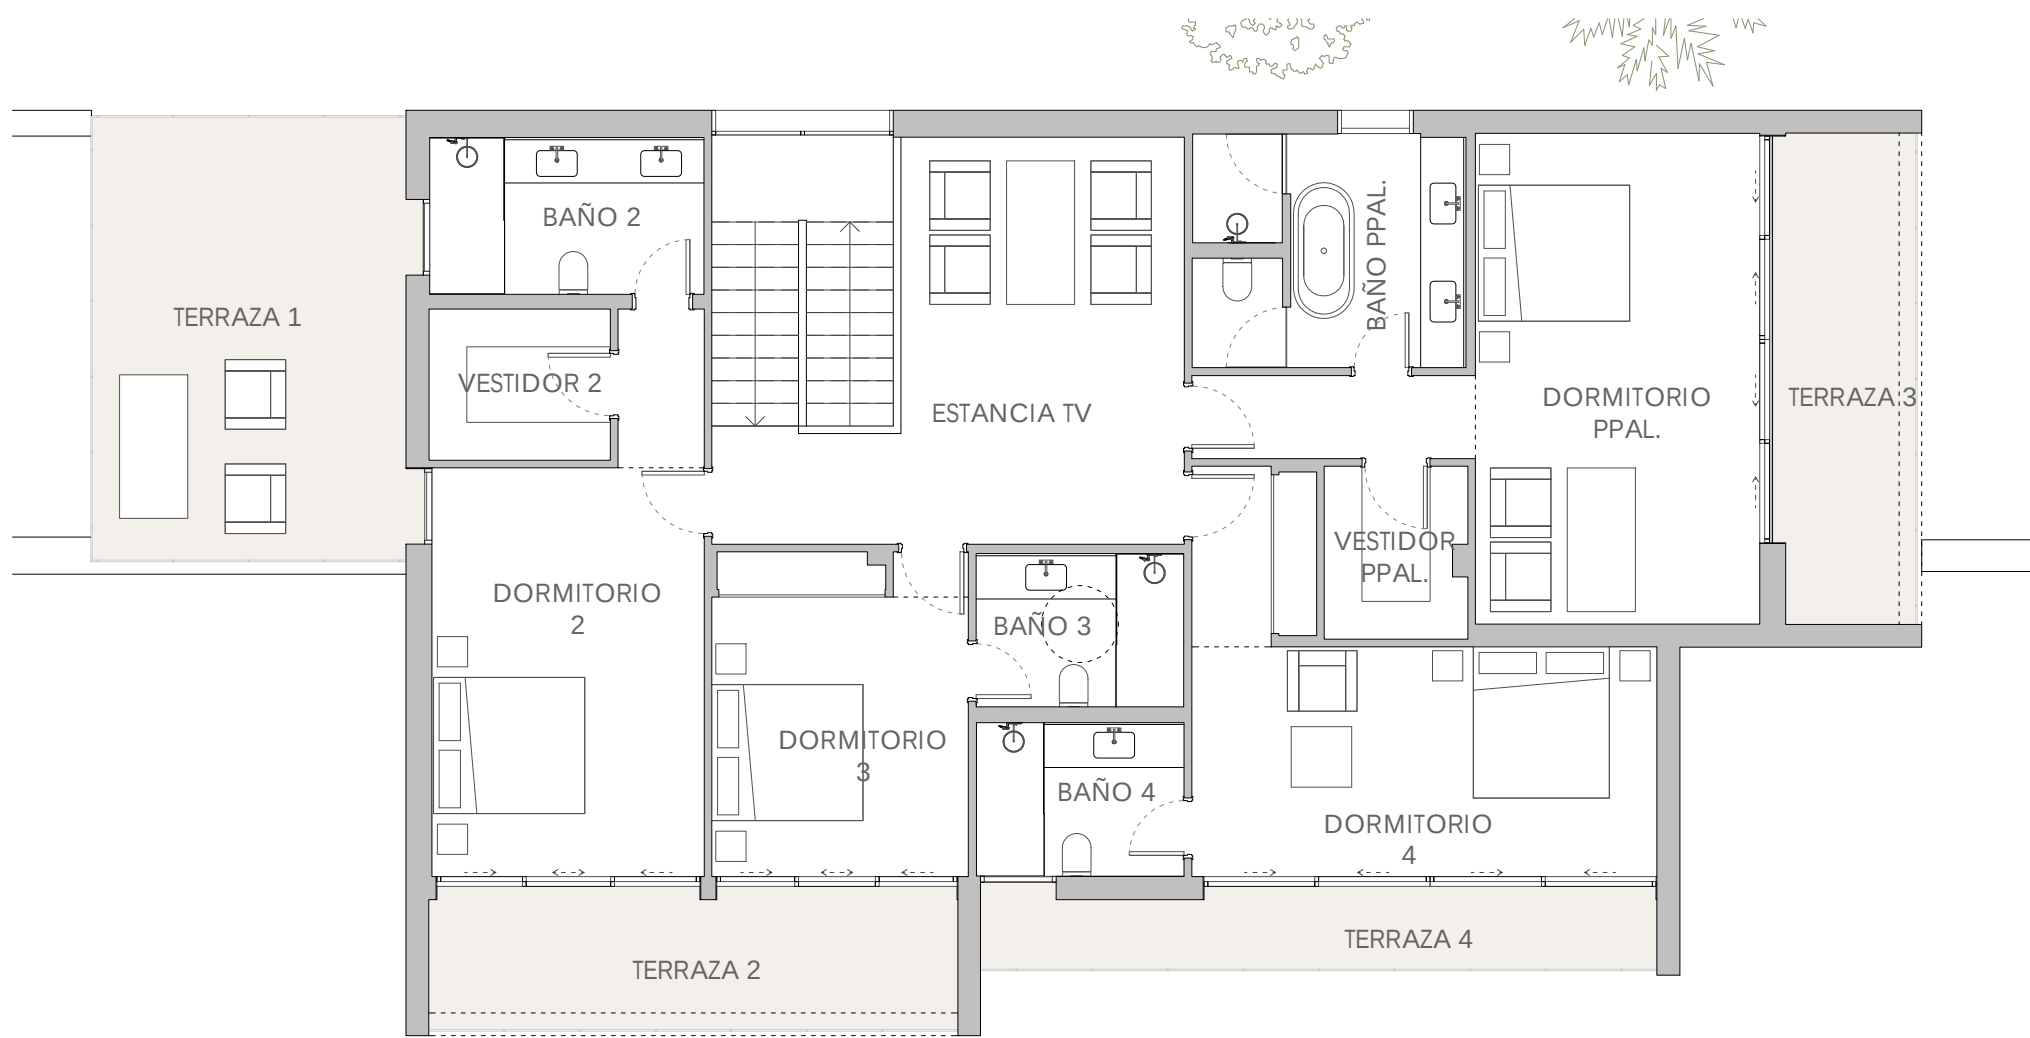

PLANTA PRIMERA




SUPERFICIE DE PARCELA:	1064.00 m ²
SUPERFICIE CONSTRUIDA INTERIOR	345.23 m ²
SUPERFICIE CONST. EXT. CUBIERTA (P. BAJA)	54.34 m ²
SUP. EXT. DESCUBIERTA (P. BAJA)	33.07 m ²
SUP. EXT. CUBIERTA (P. PRIMERA)	9.25 m ²
SUP. EXT. DESCUBIERTA (P. PRIMERA)	52.23 m ²

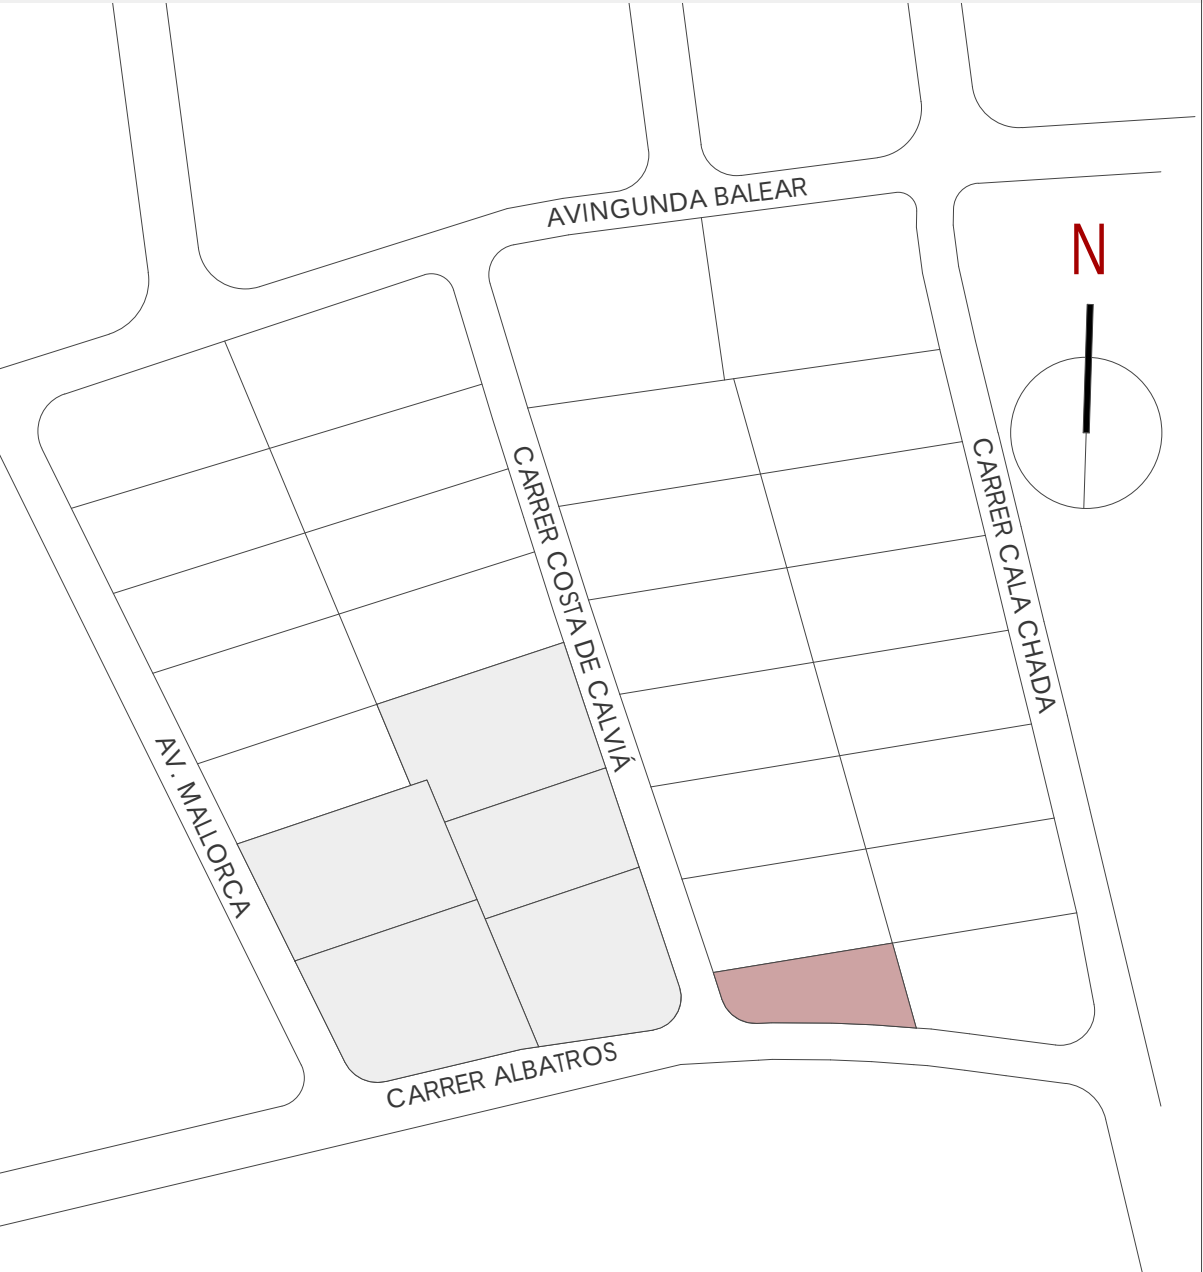

VIVIENDA EN **CARRER ALBATROS 9**

PARCELA 14 - MANZANA 15 B
URBANIZACIÓN "SOL DE MALLORCA"

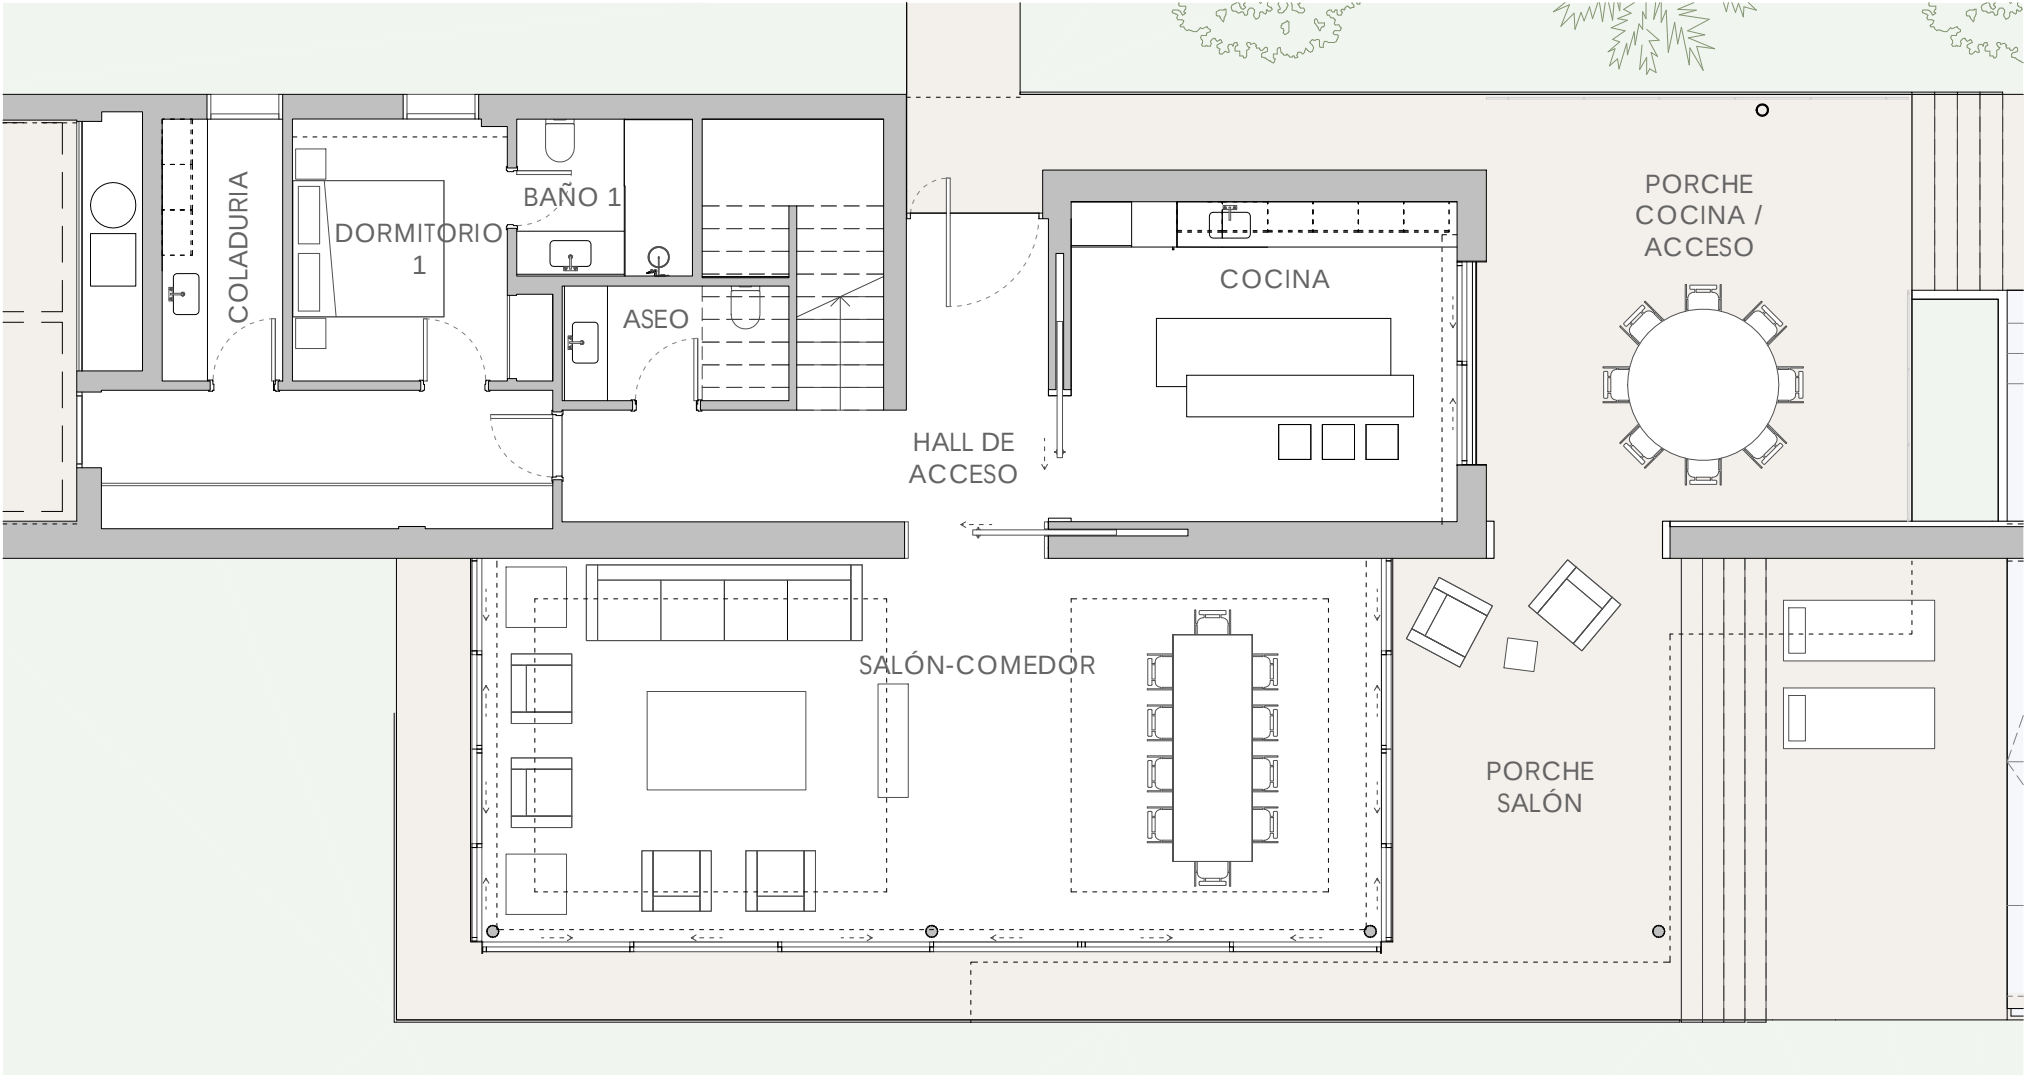


VIVIENDA
CARRER ALBATROS 9

SUPERFICIE DE PARCELA: 1064.00 m²

SUPERFICIE CONSTRUIDA INTERIOR 345.23 m²
SUPERFICIE CONST. EXT. CUBIERTA (P. BAJA) 54.34 m²
SUP. EXT. DESCUBIERTA (P. BAJA) 33.07 m²
SUP. EXT. CUBIERTA (P. PRIMERA) 9.25 m²
SUP. EXT. DESCUBIERTA (P. PRIMERA) 52.23 m²

PLANTA BAJA
0.5 1 2 5m

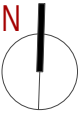

PARCELA 14 - MANZANA 15 B
URBANIZACIÓN "SOL DE MALLORCA"


VIVIENDA
CARRER ALBATROS 9

SUPERFICIE DE PARCELA: 1064.00 m²


SUPERFICIE CONSTRUIDA INTERIOR 345.23 m²
SUPERFICIE CONST. EXT. CUBIERTA (P. BAJA) 54.34 m²
SUP. EXT. DESCUBIERTA (P. BAJA) 33.07 m²
SUP. EXT. CUBIERTA (P. PRIMERA) 9.25 m²
SUP. EXT. DESCUBIERTA (P. PRIMERA) 52.23 m²


PLANTA PRIMERA


0.5 1 2 5m

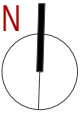

PARCELA 14 - MANZANA 15 B
URBANIZACIÓN "SOL DE MALLORCA"

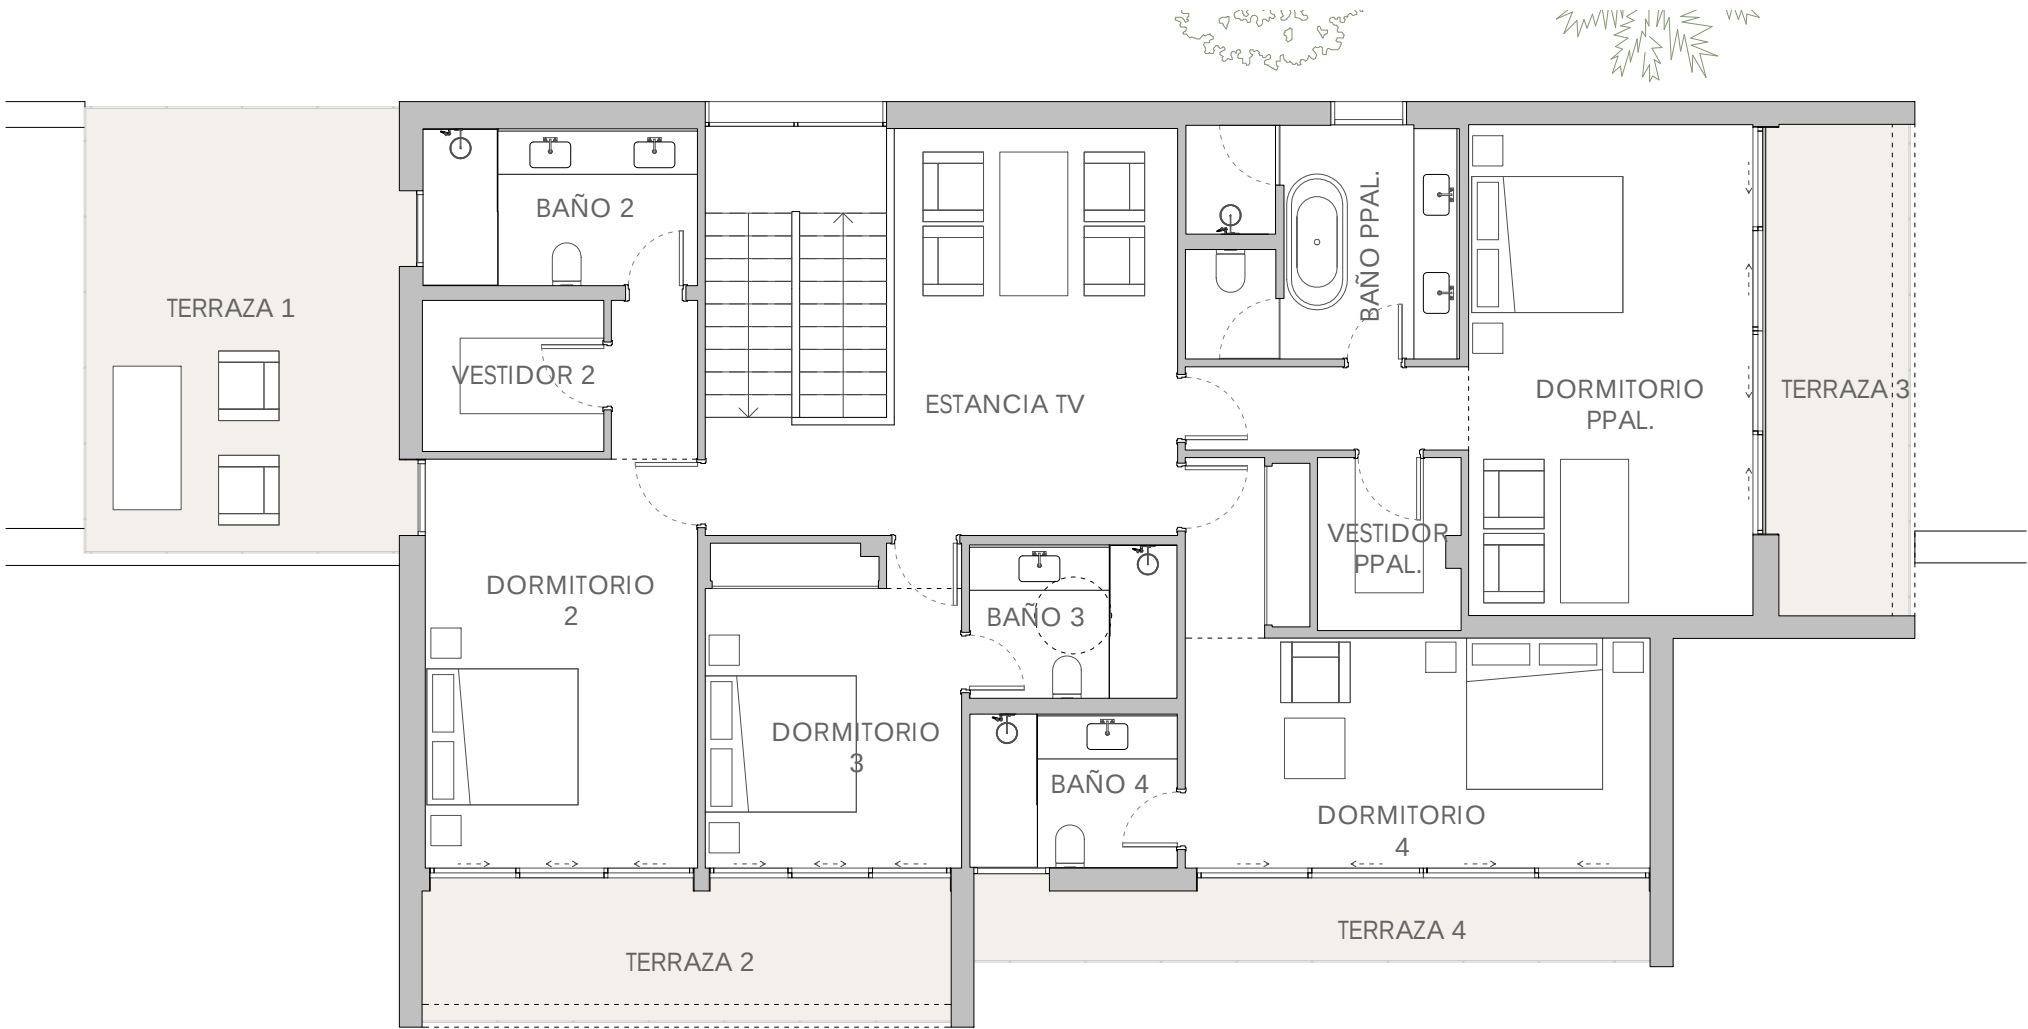


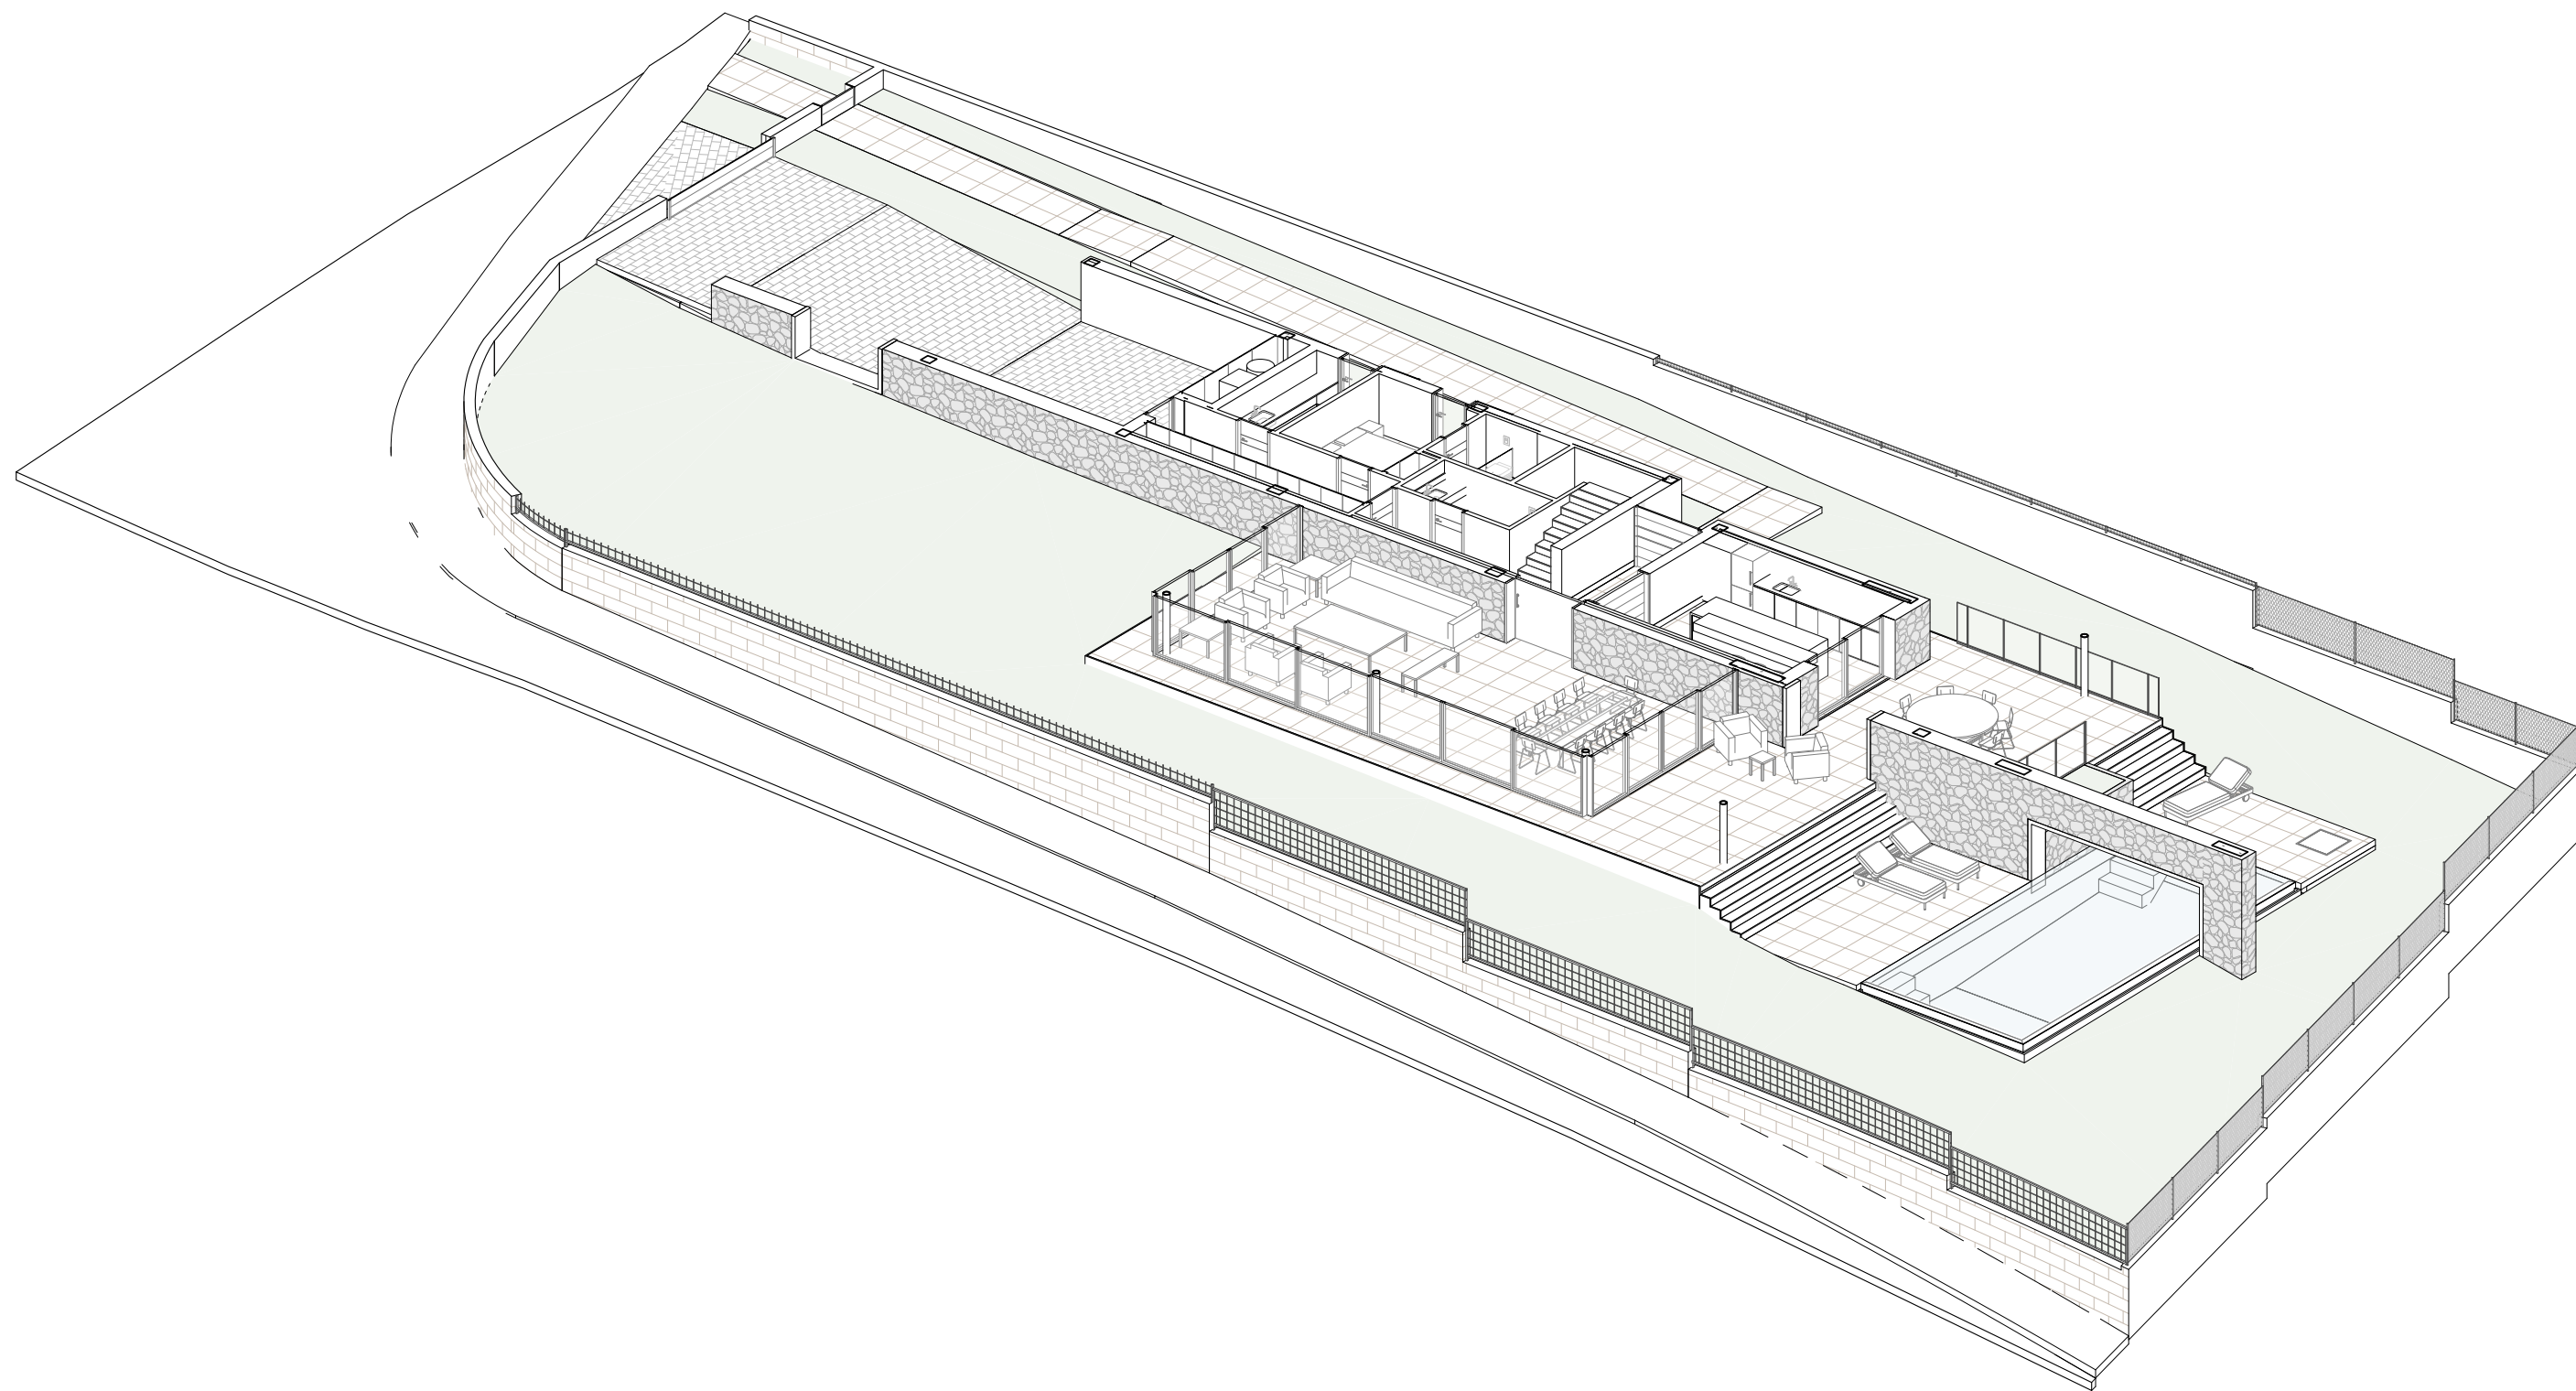

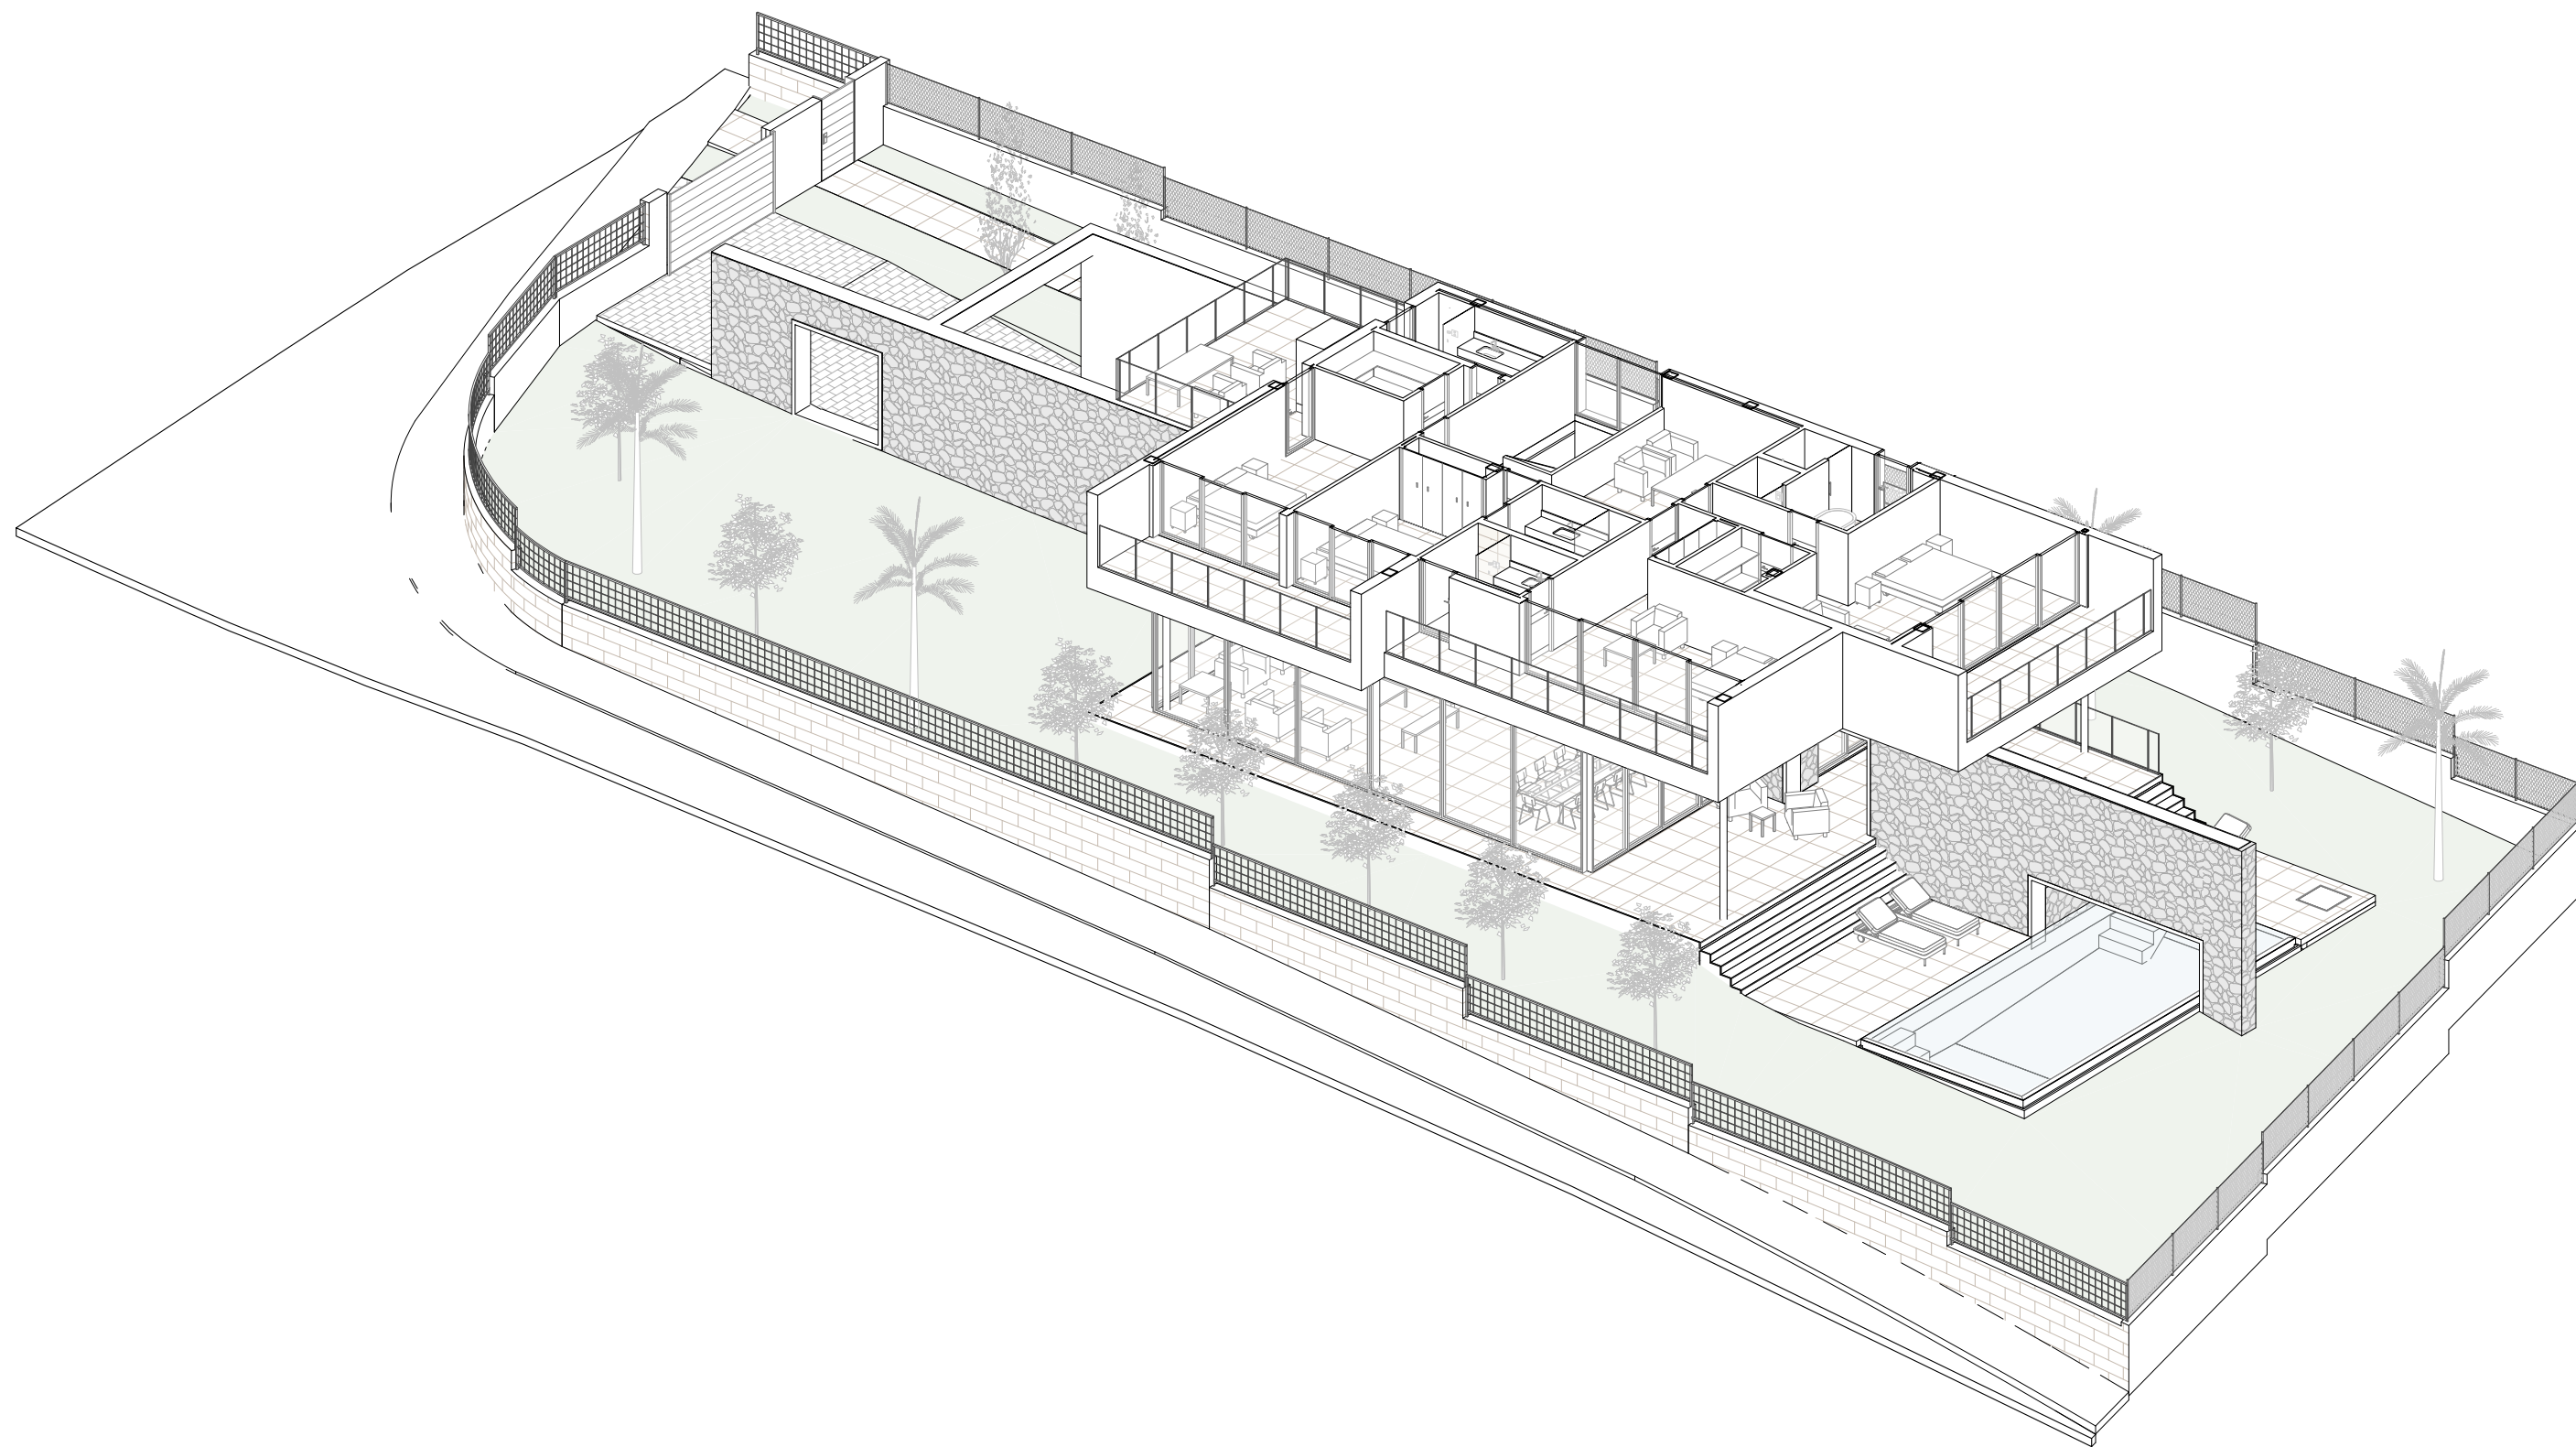

VIVIENDA PLANTA PRIMERA
CARRER ALBATROS 9

PARCELA 14 - MANZANA 15 B
URBANIZACIÓN "SOL DE MALLORCA"

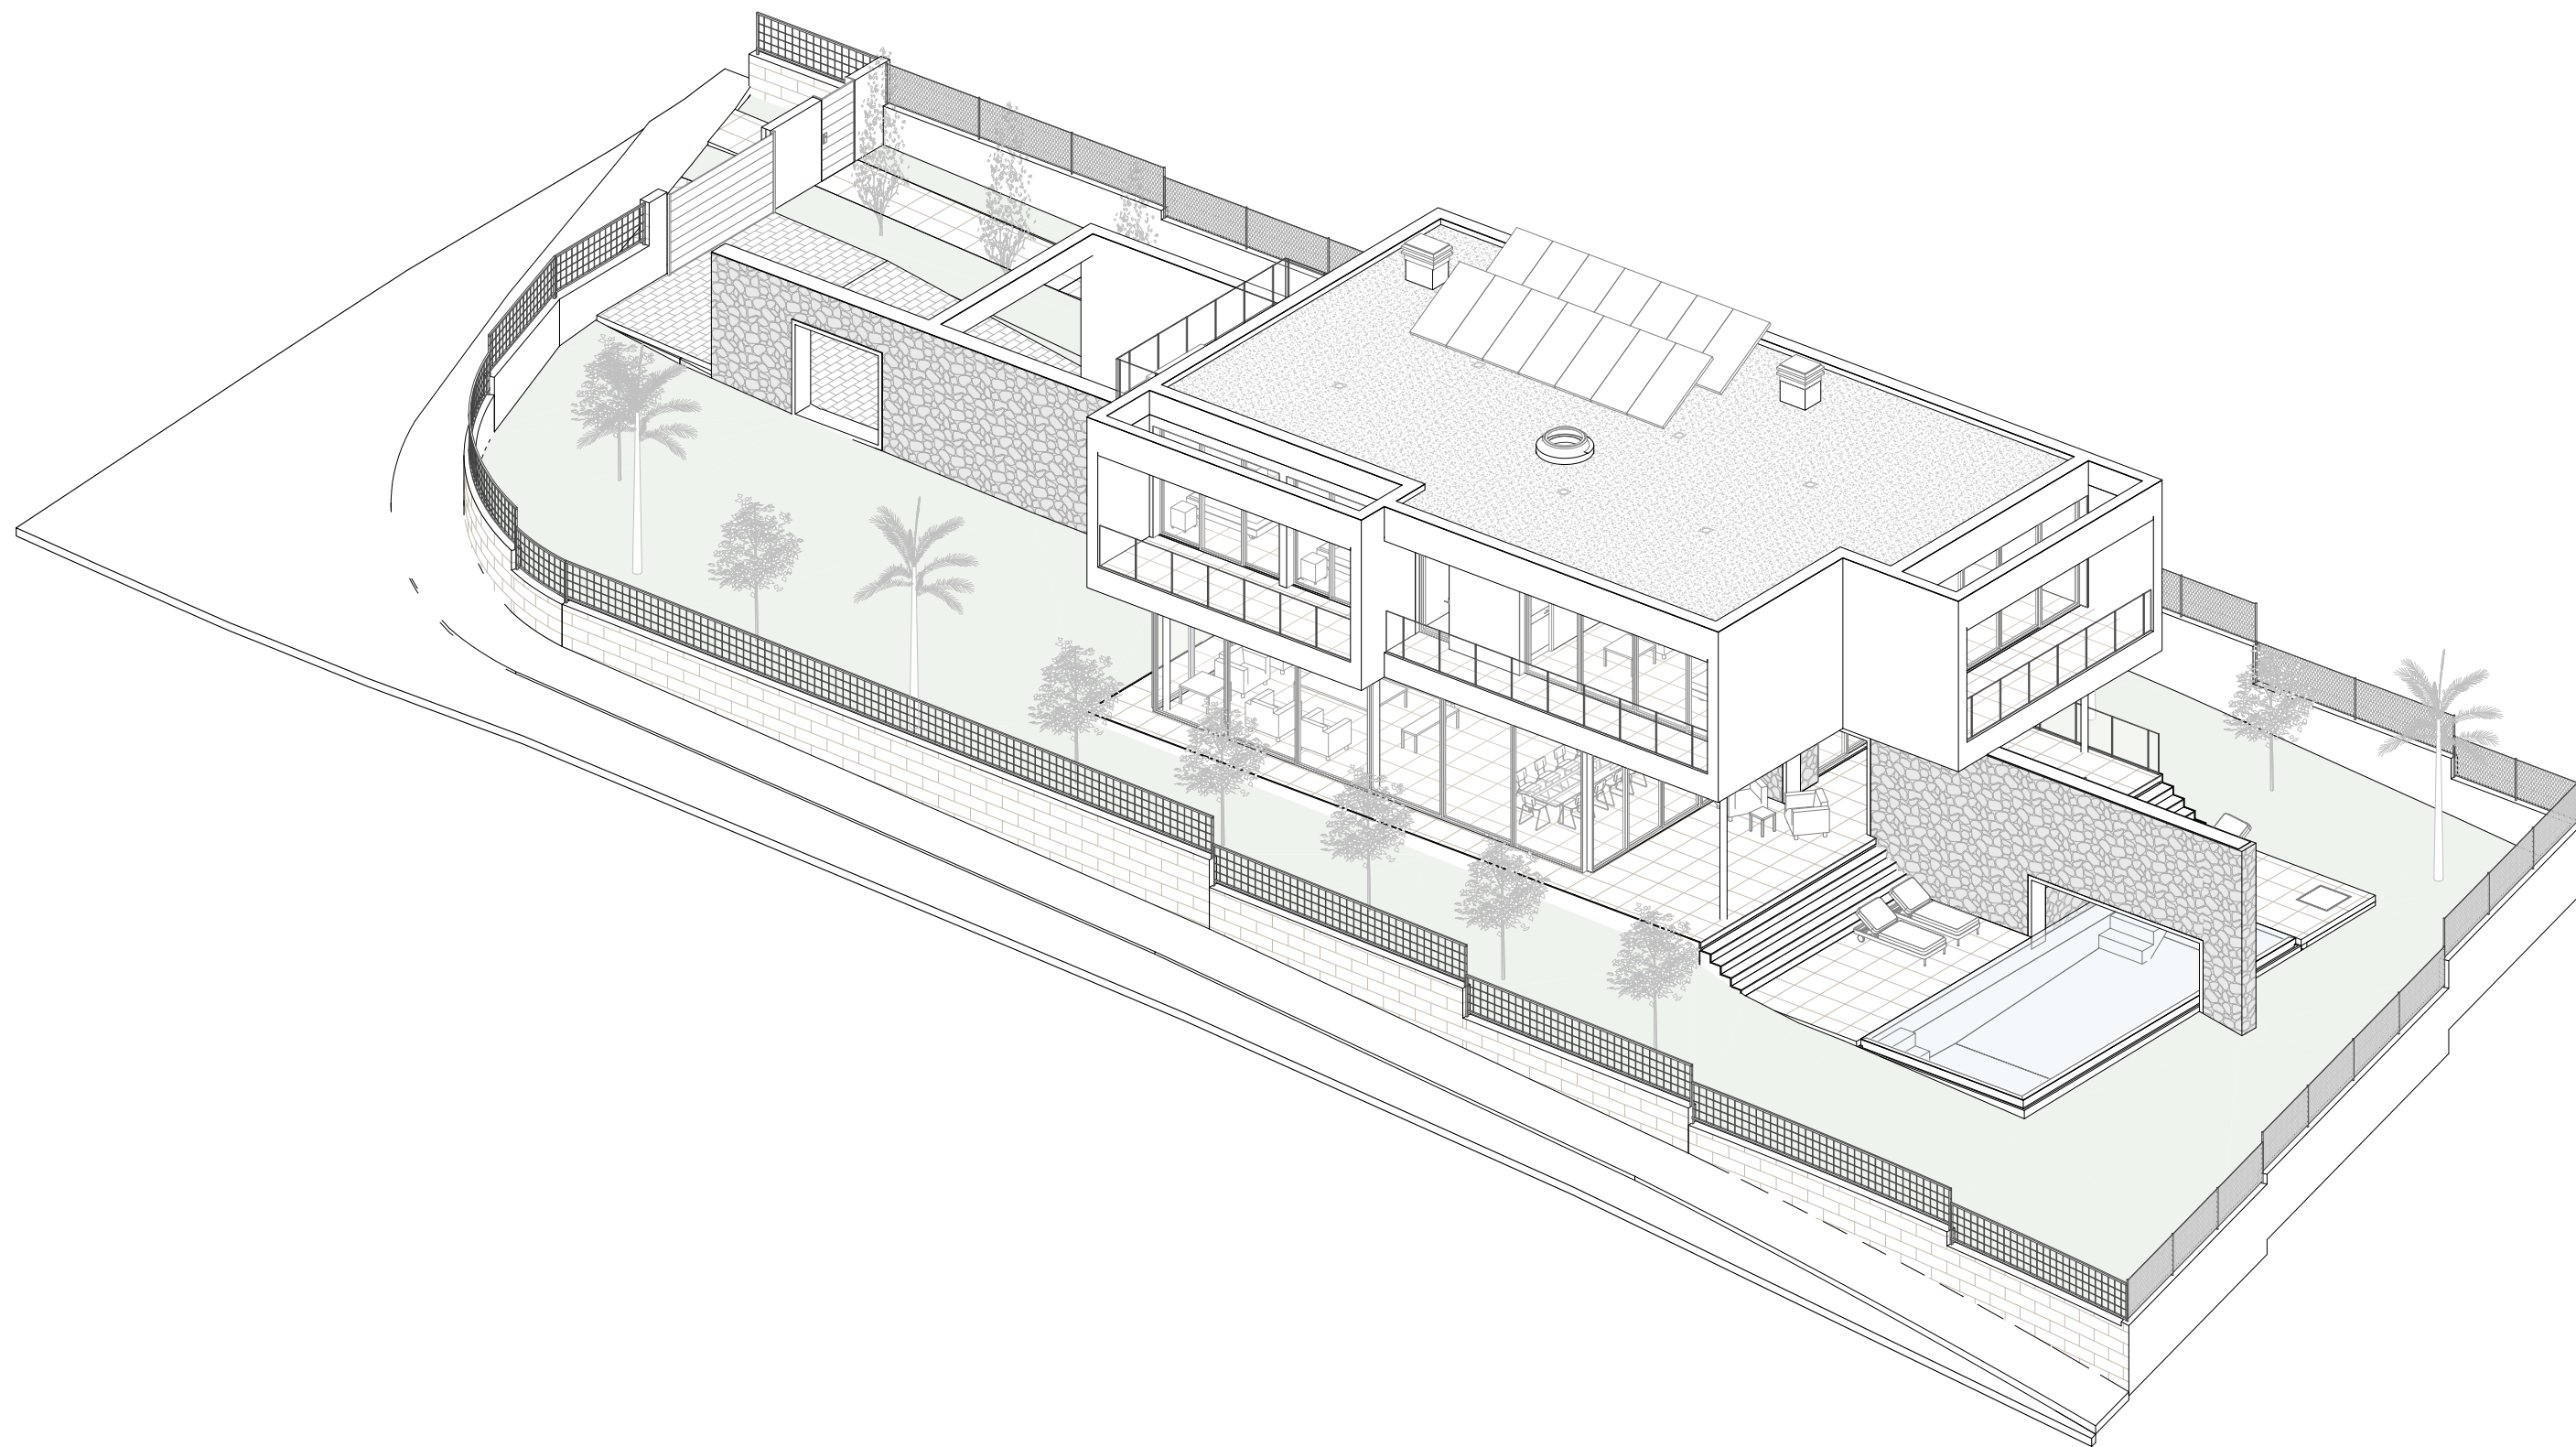



VIVIENDA
CARRER ALBATROS 9

PARCELA 14 - MANZANA 15 B
URBANIZACIÓN "SOL DE MALLORCA"



VIVIENDA
CARRER ALBATROS 9

PARCELA 14 - MANZANA 15 B
URBANIZACIÓN "SOL DE MALLORCA"



