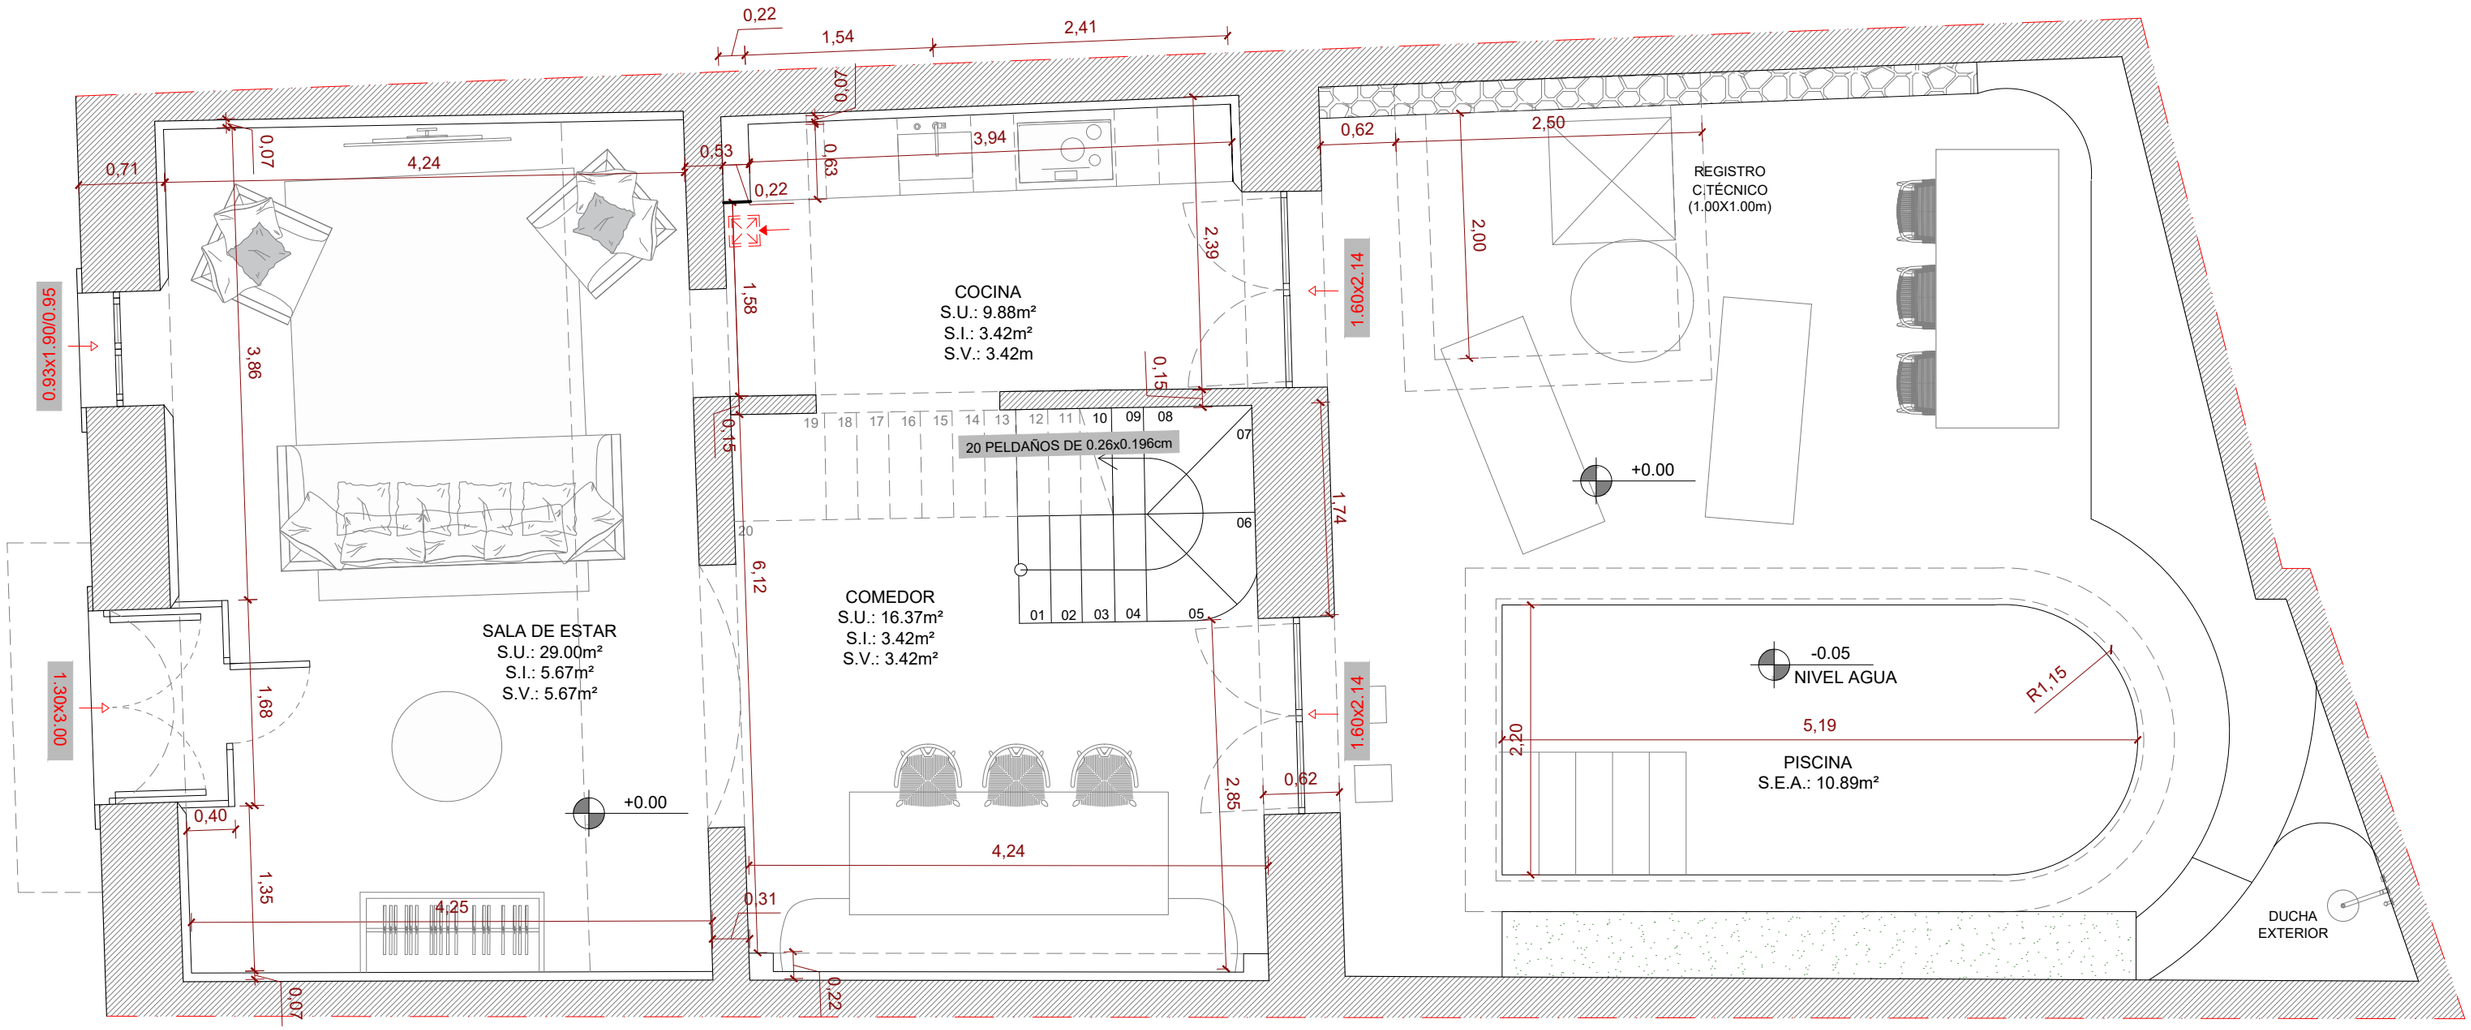
0,22
1,54
2,41
0,07
0,71
4,24
0,53
0,63
3,94
0,22
0,62
2,50
REGISTRO
C.TÉCNICO
(1.00X1.00m)
2,00
2,39
1.60x2.14
0.93x1.90/0.95
3,86
1,58
COCINA
S.U.: 9.88m²
S.I.: 3.42m²
S.V.: 3.42m
0,15
0,15
19 18 17 16 15 14 13 12 11 10 09 08
20 PELDAÑOS DE 0.26x0.196cm
07
06
01 02 03 04 05
20
6,12
1,74
+0.00
COMEDOR
S.U.: 16.37m²
S.I.: 3.42m²
S.V.: 3.42m²
SALA DE ESTAR
S.U.: 29.00m²
S.I.: 5.67m²
S.V.: 5.67m²
1.30x3.00
1,68
-0.05
NIVEL AGUA
R1,15
5,19
2,20
PISCINA
S.E.A.: 10.89m²
1.60x2.14
2,85
0,62
+0.00
0,40
4,24
1,35
4,25
0,31
0,07
0,22
DUCHA
EXTERIOR

PLANTA BAJA

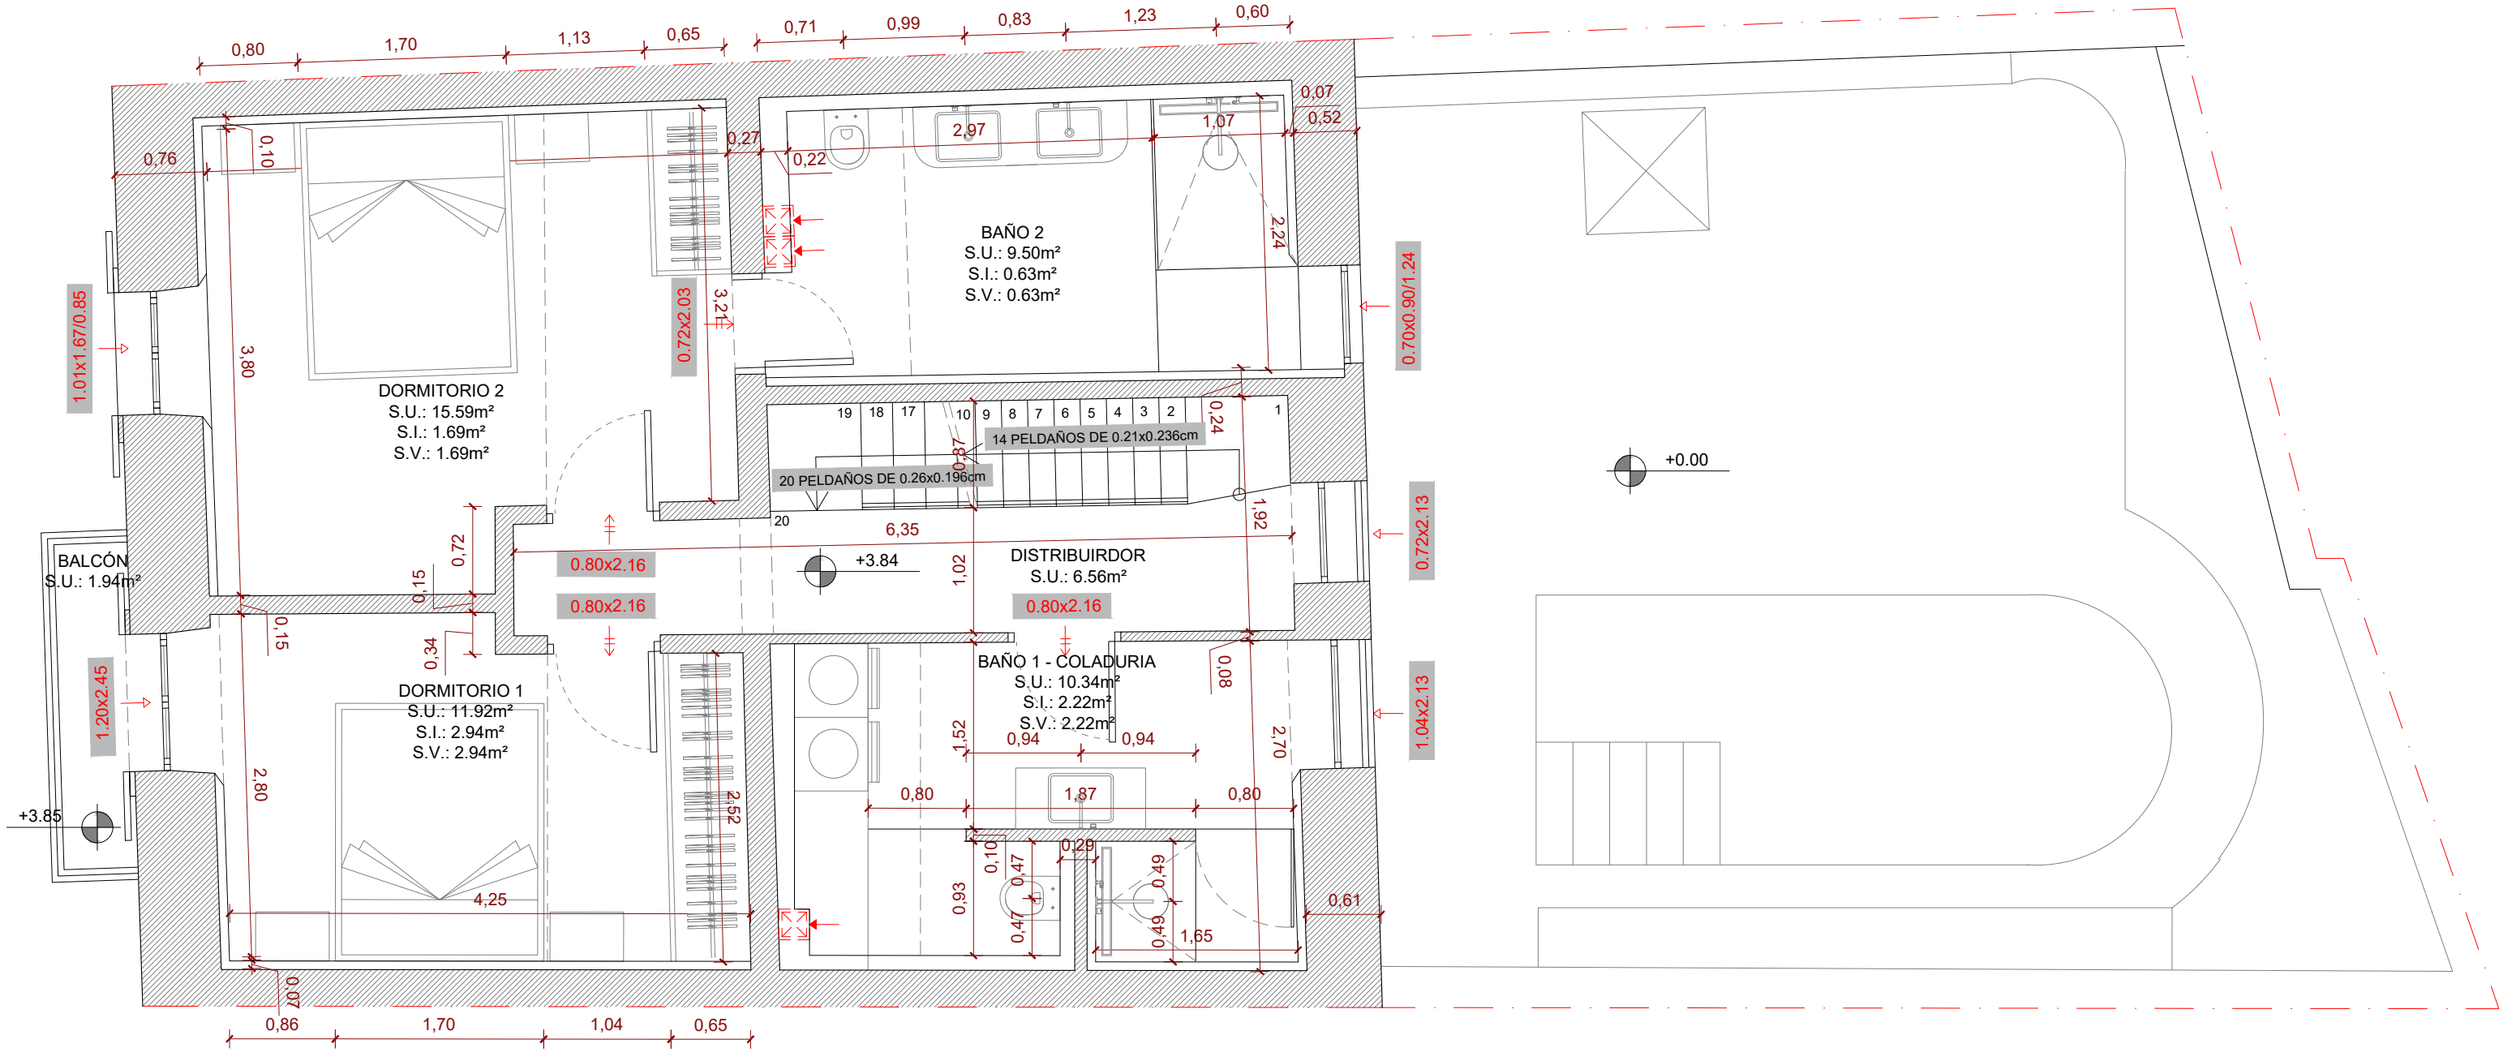

PLANTA PISO PRIMERO

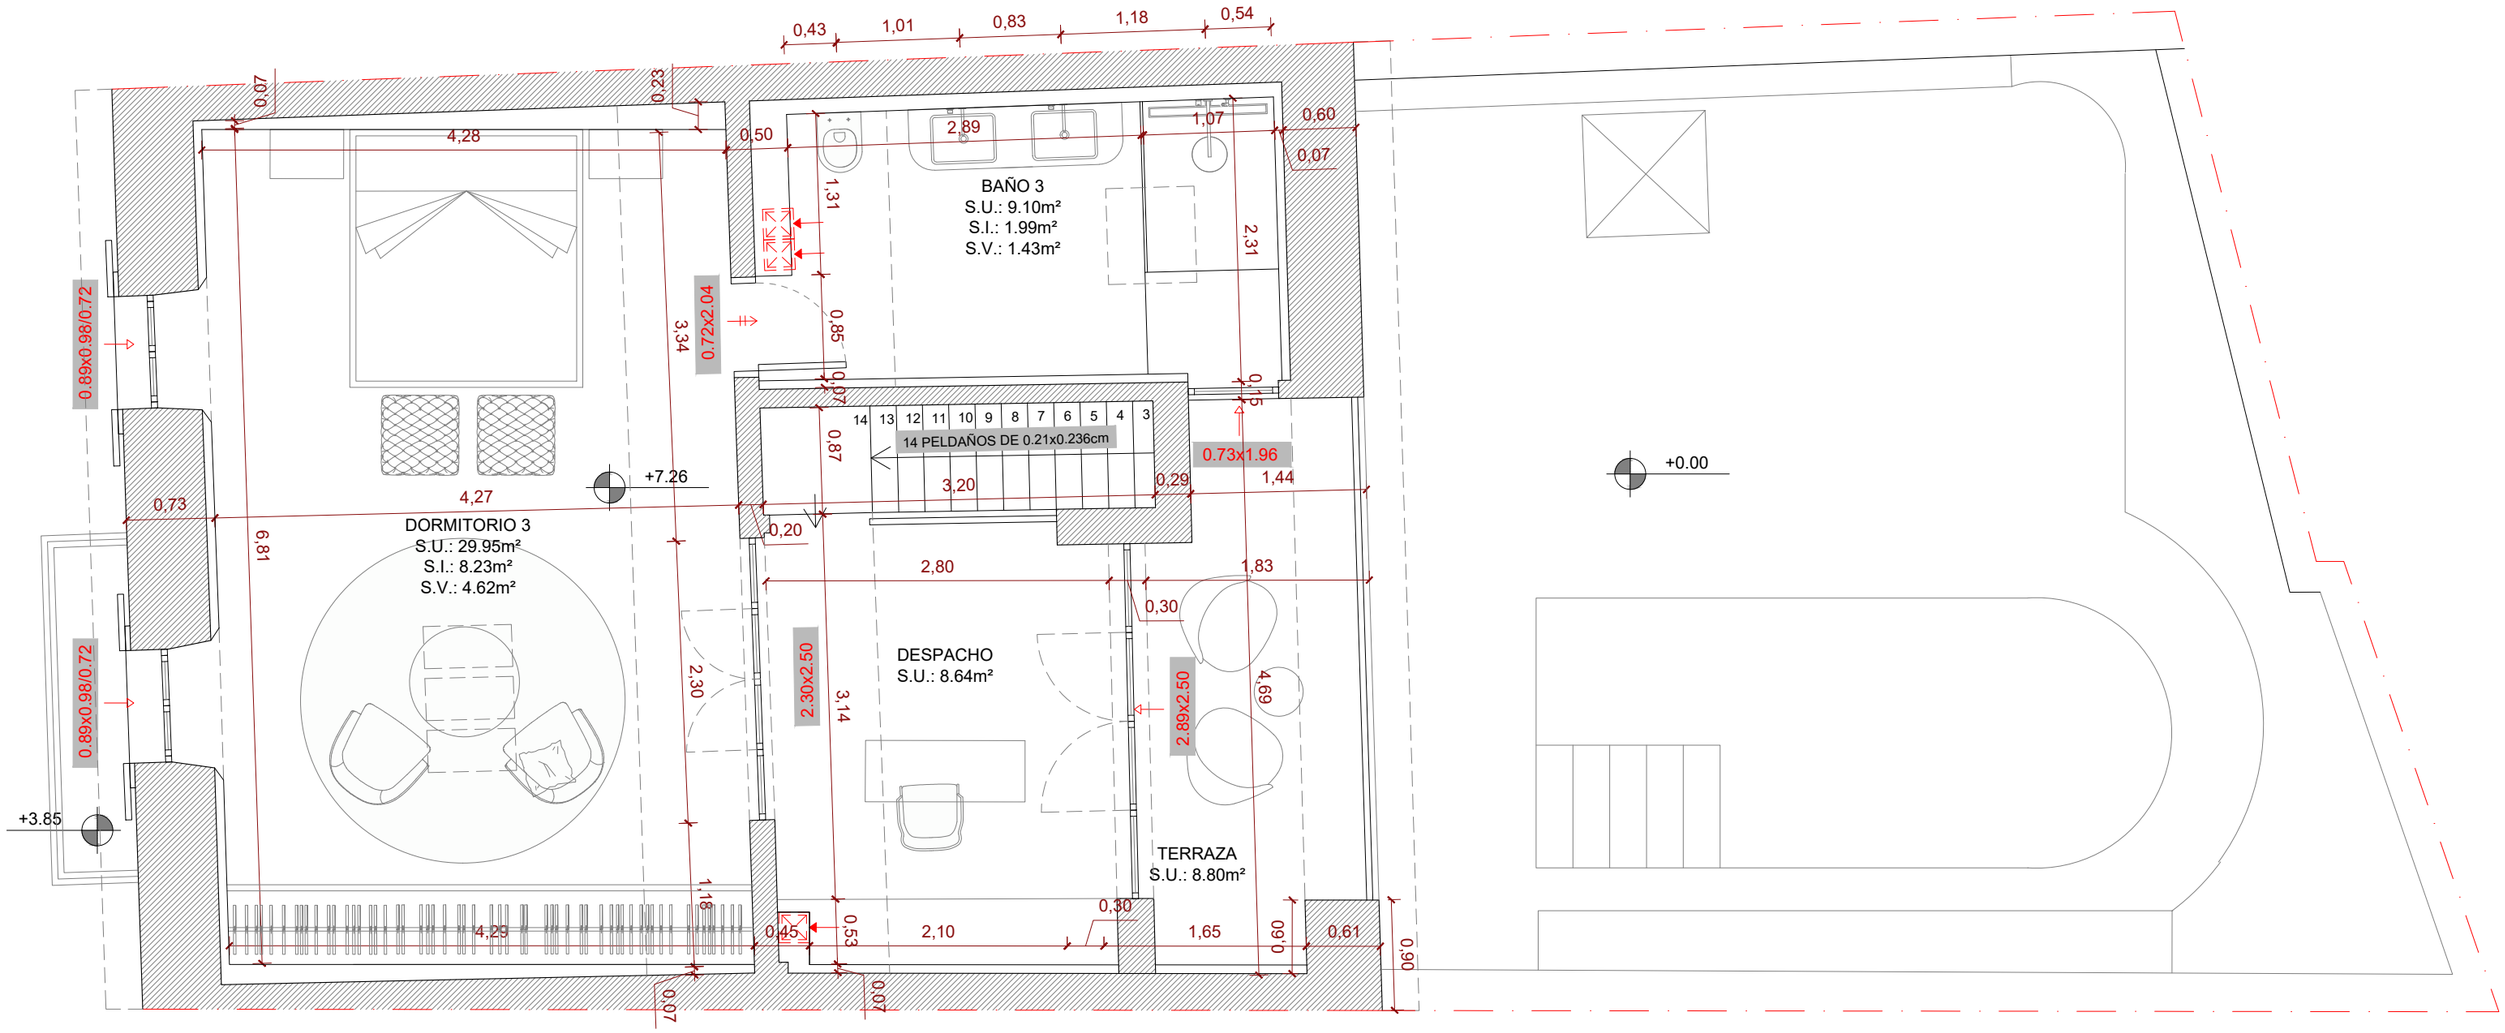

PLANTA PISO SEGUNDO